


- ЛЕГЕНДА**
- Границе**
- Граница АП Војводине/Граница обухвата РПП АПВ
 - Државна граница
 - Граница јединице локалне самоуправе
- Пољопривредно земљиште**
- Пољопривредно земљиште (ораница, вољњак, врт, виноград, ливада)
 - Необрадиво земљиште (пашњак, трстик, мочвара)
- Шумско земљиште**
- Шума и шумско земљиште
- Водно земљиште**
- Водно земљиште - текућа вода
 - Водно земљиште - стајаћа вода
 - Рибњак
- Грађевинско земљиште**
- Грађевинско земљиште у грађевинском подручју насеља
 - Грађевинско земљиште изван грађевинског подручја
 - Државни пут IА реда
 - Државни пут IБ реда
 - Државни пут IIА реда
 - Државни пут IIБ реда
 - Магистрална пута
 - Регионална пута
 - Локална пута

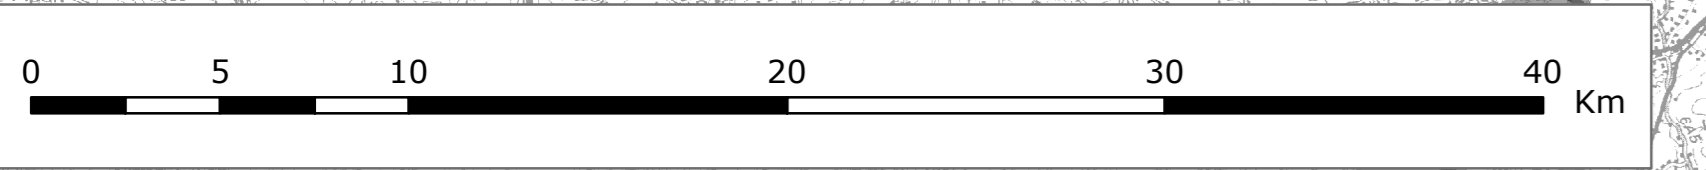

Напомена:

- Линије, тачке и површине нису локацијски одређене
- Означене површине у намени су индикативне
- Промене односа у начину коришћења земљишта биће дефинисане просторним плановима јединице локалне самоуправе

РЕПУБЛИКА СРБИЈА
 АУТОНОМНА ПОКРАЈИНА ВОЈВОДИНА
 ПОКРАЈИНСКИ СЕКРЕТАРИЈАТ ЗА УРБАНИЗАМ
 И ЗАШТИТУ ЖИВОТНЕ СРЕДИНЕ

**РЕГИОНАЛНИ ПРОСТОРНИ ПЛАН
 АУТОНОМНЕ ПОКРАЈИНЕ ВОЈВОДИНЕ
 2021 - 2035. ГОДИНЕ**

- НАЦРТ ПЛАНА -

**РЕФЕРАЛНА КАРТА БРОЈ 1
 ОСНОВНА НАМЕНА ПРОСТОРА**

P-1:200 000

Покрајински секретар
 ВЛАДИМИР ГАЛИЋ

ЈП ЗАВОД ЗА УРБАНИЗАМ ВОЈВОДИНЕ
 PE URBAN AND SPATIAL PLANNING INSTITUTE OF VOJVODINA

в.д. директора
 ПРЕДРАГ КНЕЖЕВИЋ, дипломирани правник
 Одговорни планери
 мр ДРАГАНА ДУЊИЋ, дипломирани просторни планер
 мр ВЛАДИМИР ПИХЛЕР, дипломирани инжењер архитектуре

Нови Сад, 2022. године