


# ПОЛОЖАЈ ПРОСТОРА ОБУХВАЋЕНОГ ПЛАНОМ ГЕНЕРАЛНЕ РЕГУЛАЦИЈЕ НАСЕЉА СЕНТА У ШИРЕМ ОКРУЖЕЊУ

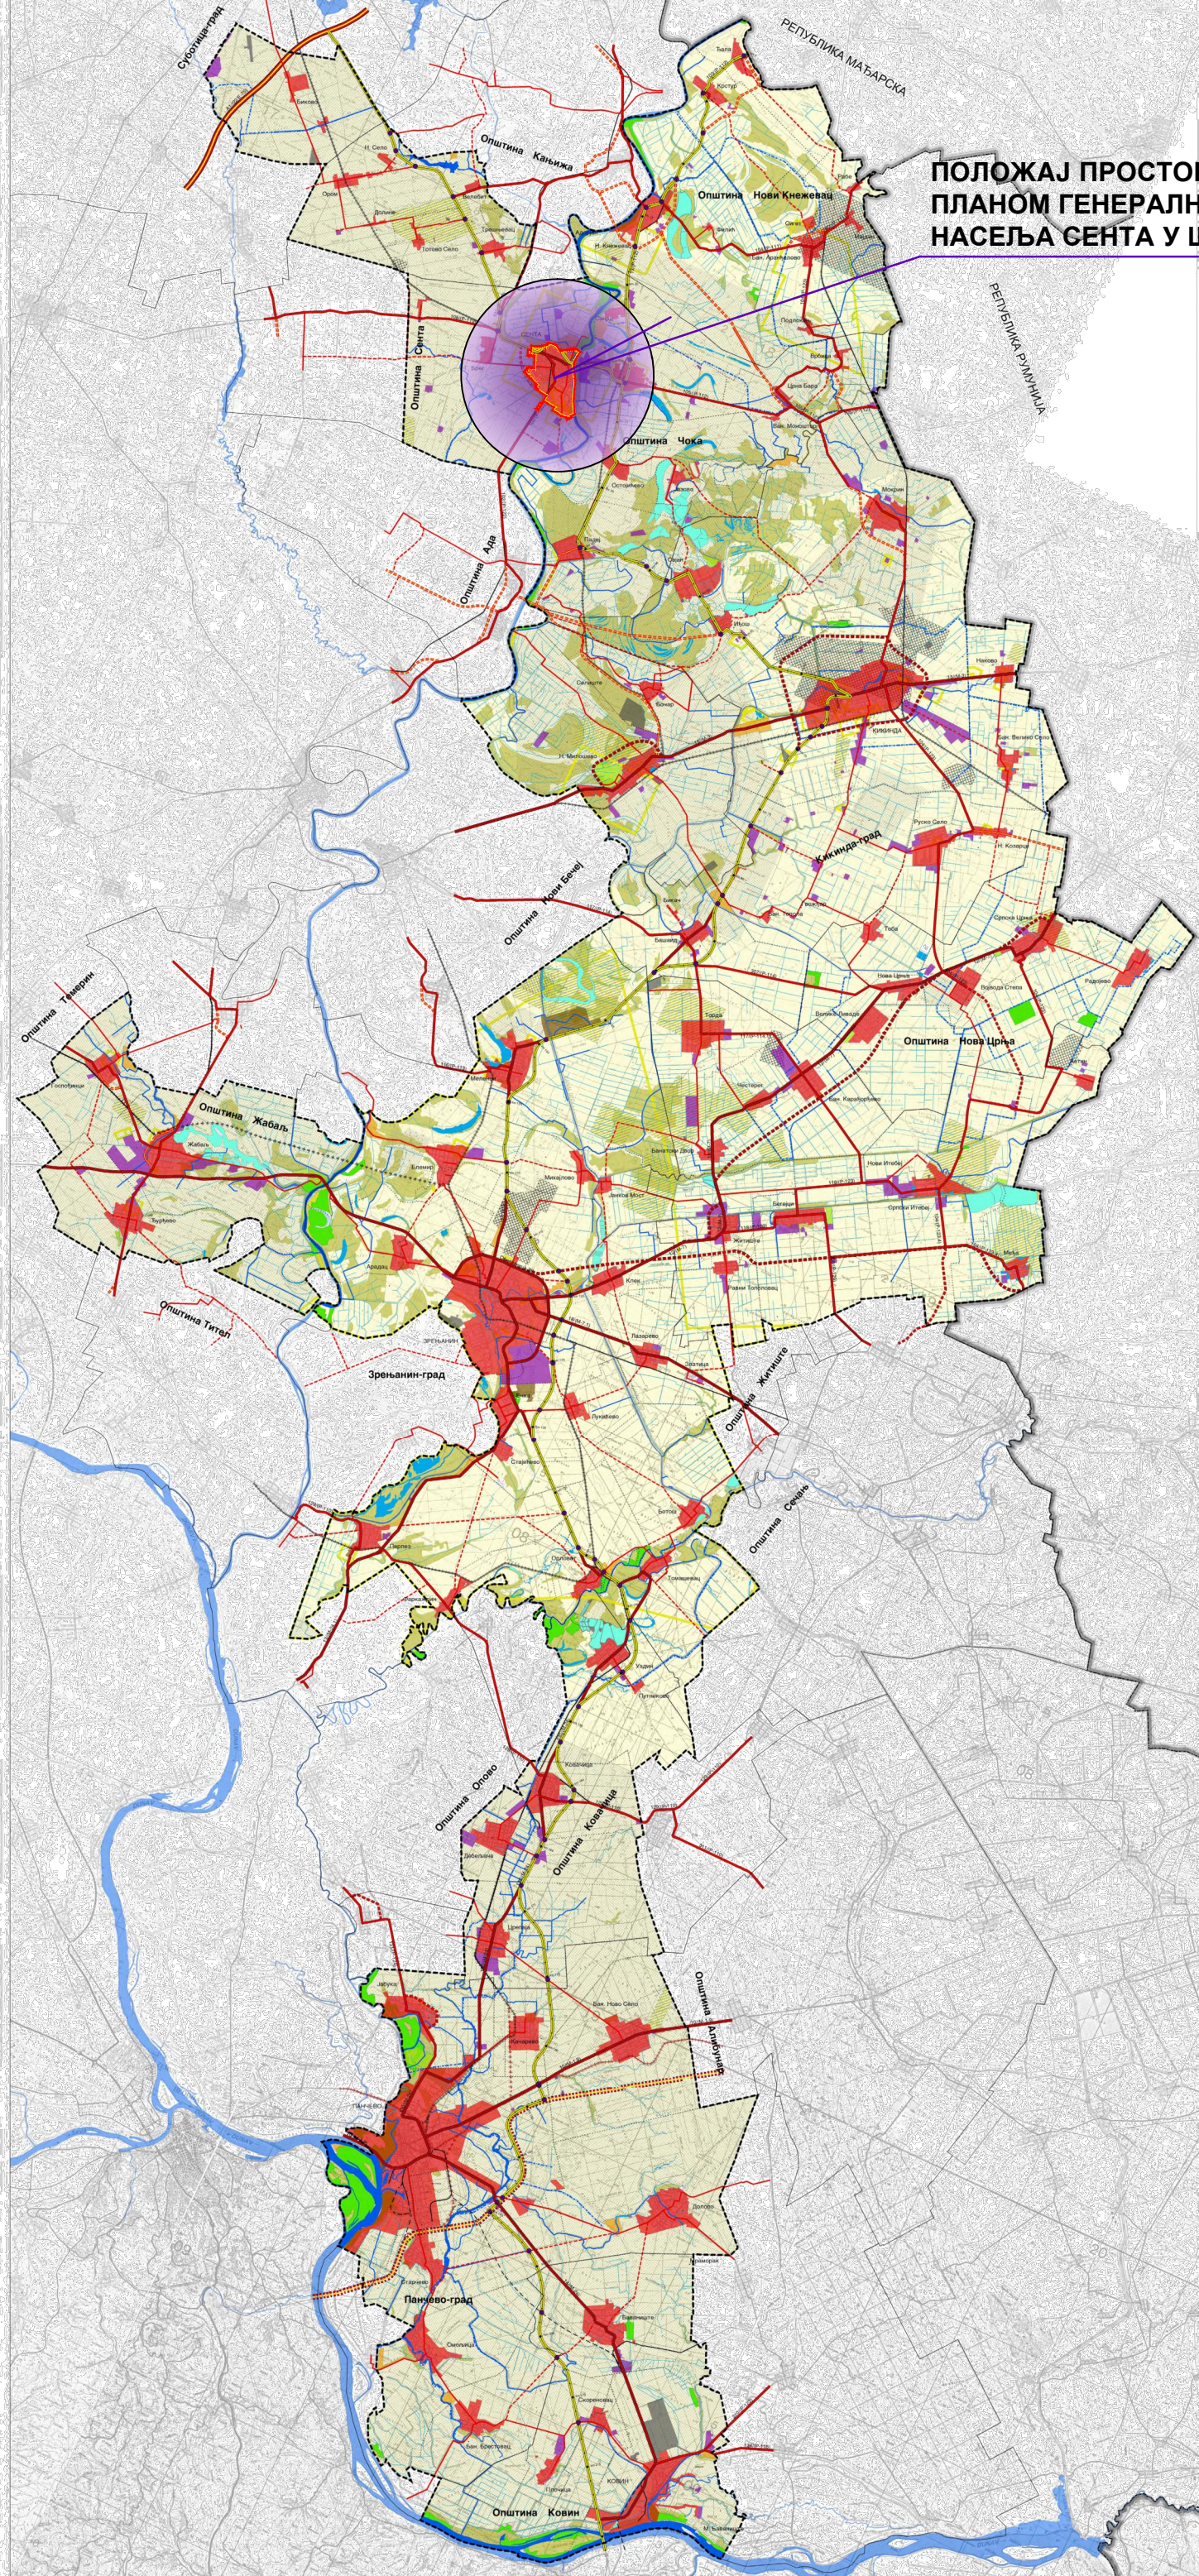

Реферална карта бр. 1  
ПОСЕБНА НАМЕНА ПРОСТОРА

- ПЛАНИРАНИ КОРИДОР ДП ПРЕДМЕТ ПЛАНА
- Спољашња саобраћајна пута
- ГРАЂЕВИНСКО ЗЕМЉИШТЕ**
  - Грађевинско подручје насеља
  - Земљиште за послове
  - Степанске земљишта
  - Радне зоне и комплексе
  - Грађевинско земљиште за саобраћајне и комуналне комплексе
  - Спортило-рекреативне туристичке комплексе
  - Земљиште са већештотом наменом
- ПУНА ДРУСКА ИНФРАСТРУКТУРА**
  - Постојеће
    - Магистрални ДП I реда/аутопут
    - Државни пут I реда
    - Државни пут II реда
    - Општински пут
  - Планирано
    - Магистрални ДП I реда
    - Државни пут I реда
    - Државни пут II реда
    - ДП пут регионалног значаја
    - Општински пут
- ЖЕЛЕЗНИЧКА ИНФРАСТРУКТУРА**
  - Постојеће
    - Железничка пута магистрална
    - Железничка пута регионална
    - Железничка пута локална
    - Железничка пута
  - Планирано
    - Железничка пута магистрална
    - Железничка пута регионална
    - Железничка пута локална
- Уређање са планираним Коридором ДП I реда
  - Уређање са саобраћајном инфраструктуром
- ПОЉОПРИВРЕДНО ЗЕМЉИШТЕ**
  - Обрадио
  - Необрадио
- ВОДНО ЗЕМЉИШТЕ**
  - Постојеће
    - Речни ток
    - Акмулационе (испунске) резервоари, резервоари
    - СКМ ХС ДТА
    - Главне канале и мали водотоци
    - Намене водотоци
  - Планирано
    - Проектни канале
- ШУМСКО ЗЕМЉИШТЕ**
  - Шуме
- ЕКСПЛУАТАЦИОНА ПОДРУЧЈА МИНЕРАЛНИХ СИРОВИНА**
  - Пескови
  - Нефитни поље
  - Нефитни карни поља
  - Остале минералне сировине
- Област Плана
- Граница катастарске општине
- Граница општине
- Државна граница

РЕПУБЛИКА СРБИЈА  
АУТОНОМНА ПОКРАЈИНА ВОЈВОДИНА  
ПОКРАЈИНСКИ СЕКРЕТАРИЈАТ ЗА УРБАНИЗАМ И  
ЗАШТИТУ ЖИВОТНЕ СРЕДИНЕ

**ПРОСТОРНИ ПЛАН ПОДРУЧЈА ПОСЕБНЕ  
НАМЕНЕ МРЕЖЕ КОРИДОРА САОБРАЋАЈНЕ  
ИНФРАСТРУКТУРЕ НА ОСНОВНОМ ПРАВЦУ  
ДРЖАВНОГ ПУТА I РЕДА БР.24  
(СУБОТИЦА - ЗРЕЊАНИН - КОВИН)**

**- ИЗВОД -**

Реферална карта бр. 1  
ПОСЕБНА НАМЕНА ПРОСТОРА  
М: 1:100 000

Покрајински секретар  
ВЛАДИМИР ГАЛИЋ

ИЗ ЗАВОДА ЗА УРБАНИЗАМ ВОЈВОДИНЕ  
РЕ СЕВАН AND BRATSKA PLANNING INSTITUTE OF VOIVODINA  
Директор: др Драгана Дулчић  
Одговорни планер: др Драгана Дулчић, дипл. прост. планер  
2016. год. СЧ. 2017. год.

**1.3**