


ИЗМЕНЕ И ДОПУНЕ ГЕНЕРАЛНОГ ПЛАНА НАСЕЉА СЕНТА  
Размера 1:1000

ГРАНИЦА ОБУХВАТ ПЛАНА

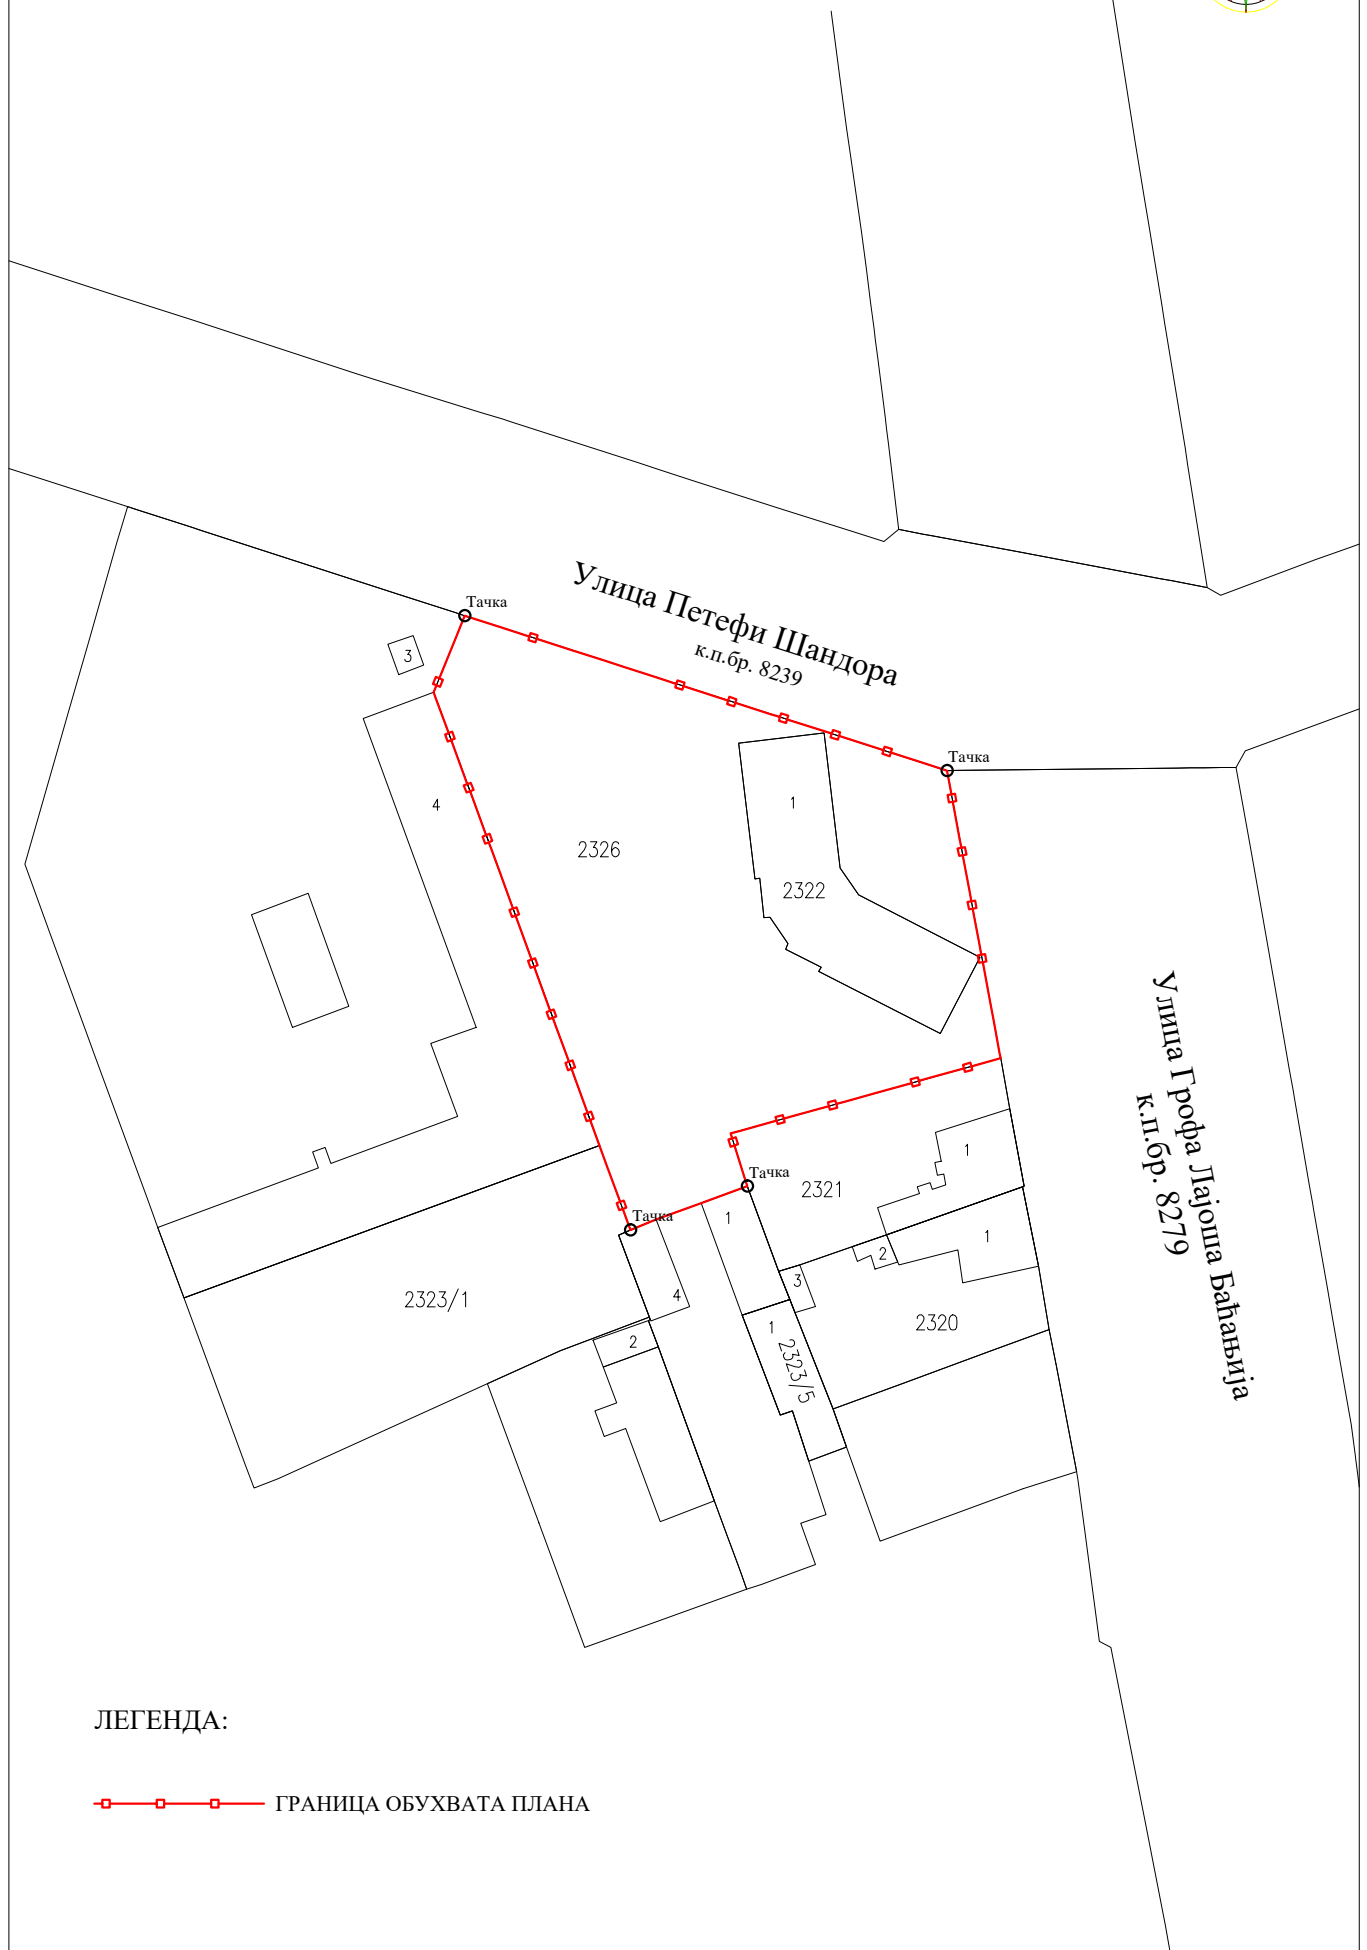

ЛЕГЕНДА:

—□—□—□— ГРАНИЦА ОБУХВАТА ПЛАНА