


# ВЕРТИКАЛНО ПРЕКИДНО РАСТОЈАЊЕ (С` ЦИЉЕМ СПРЕЧАВАЊА ПРЕНОСА ПОЖАРА)

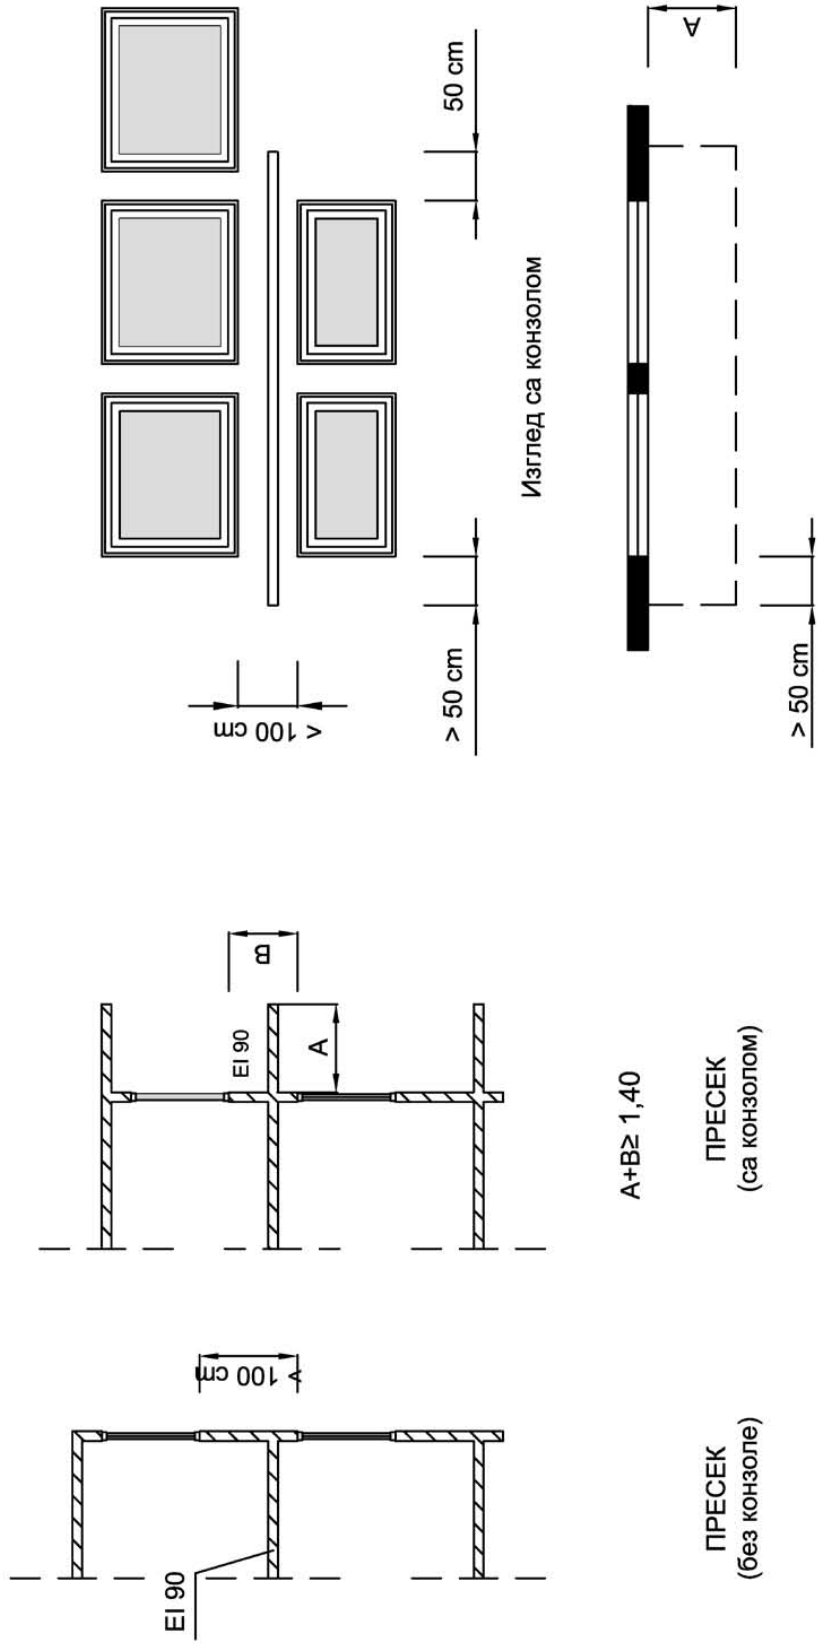


ПРИЛОГ


Основа доњег спрата  
(са конзолом на фасади)

Слика 1

# ВЕРТИКАЛНА ПРЕКИДНА РАСТОЈАЊА НА ФАСАДИ КАДА СЕ РАДИ О УНУТРАШЊИМ ГАЛЕРИЈСКИМ ПРОСТОРИМА

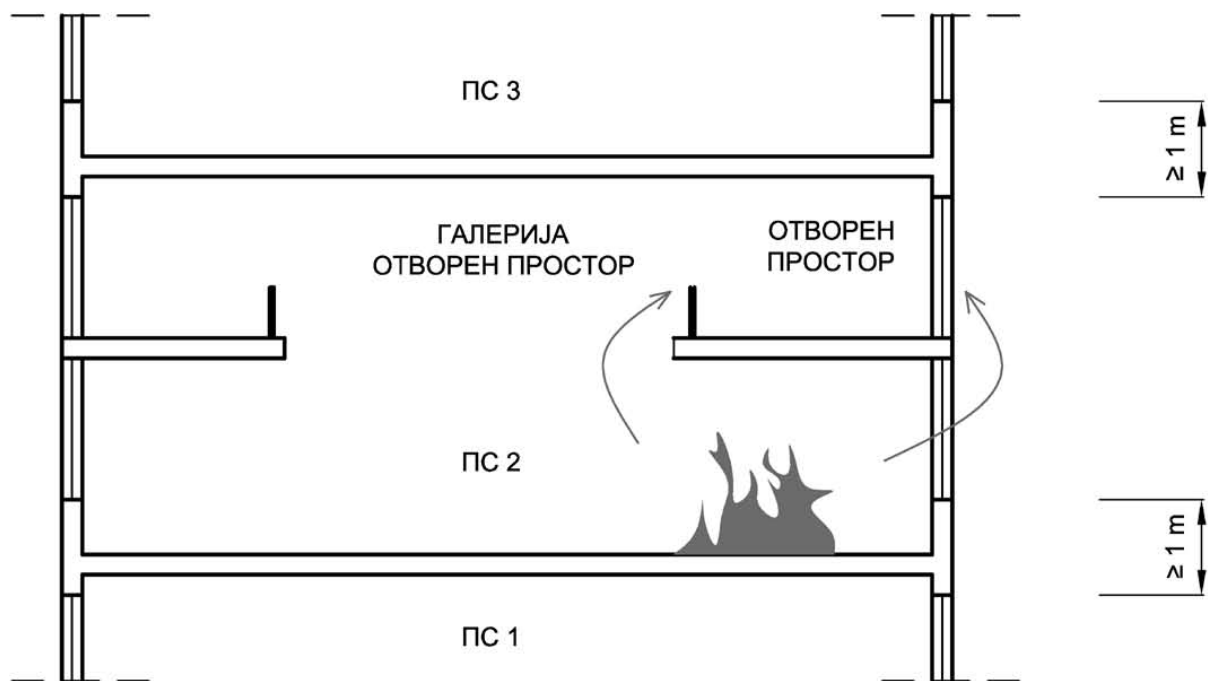


ПРЕСЕК

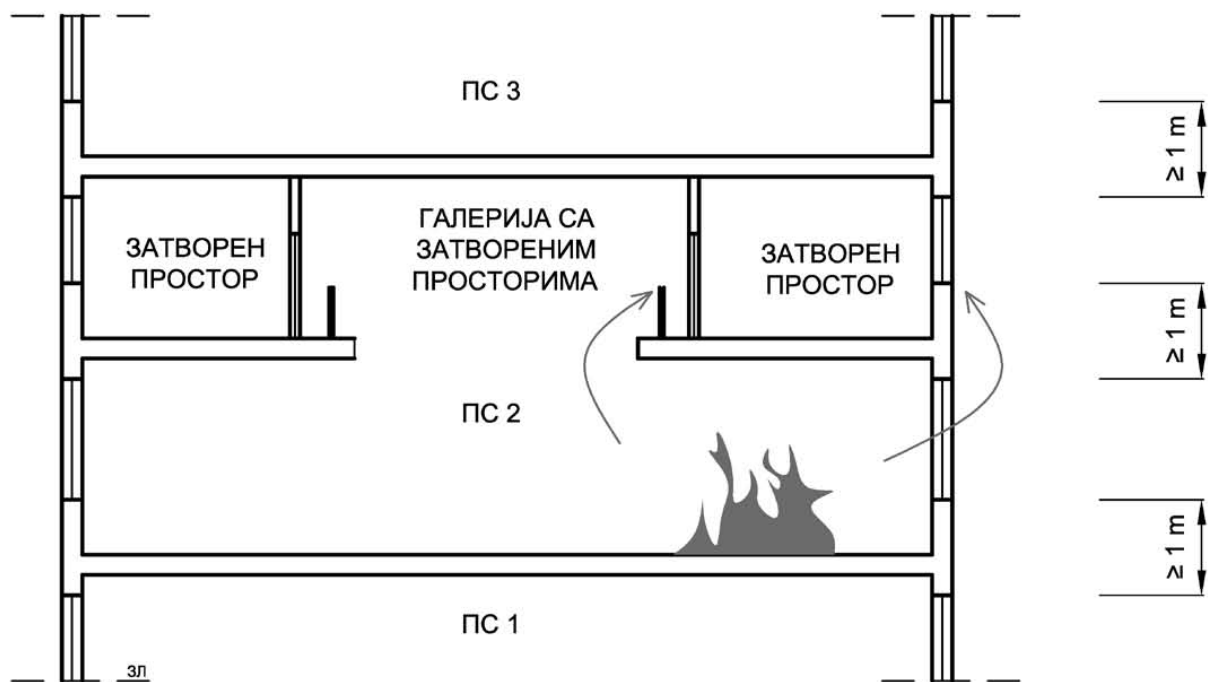

ПРЕСЕК


Слика 2

ХОРИЗОНТАЛНО ПРЕКИДНО РАСТОЈАЊЕ  
(С ЦИЉЕМ СПРЕЧАВАЊА ПРЕНОСА ПОЖАРА)  
НА ФАСАДИ ОБЈЕКТА СЛОЖЕНЕ ОСНОВЕ

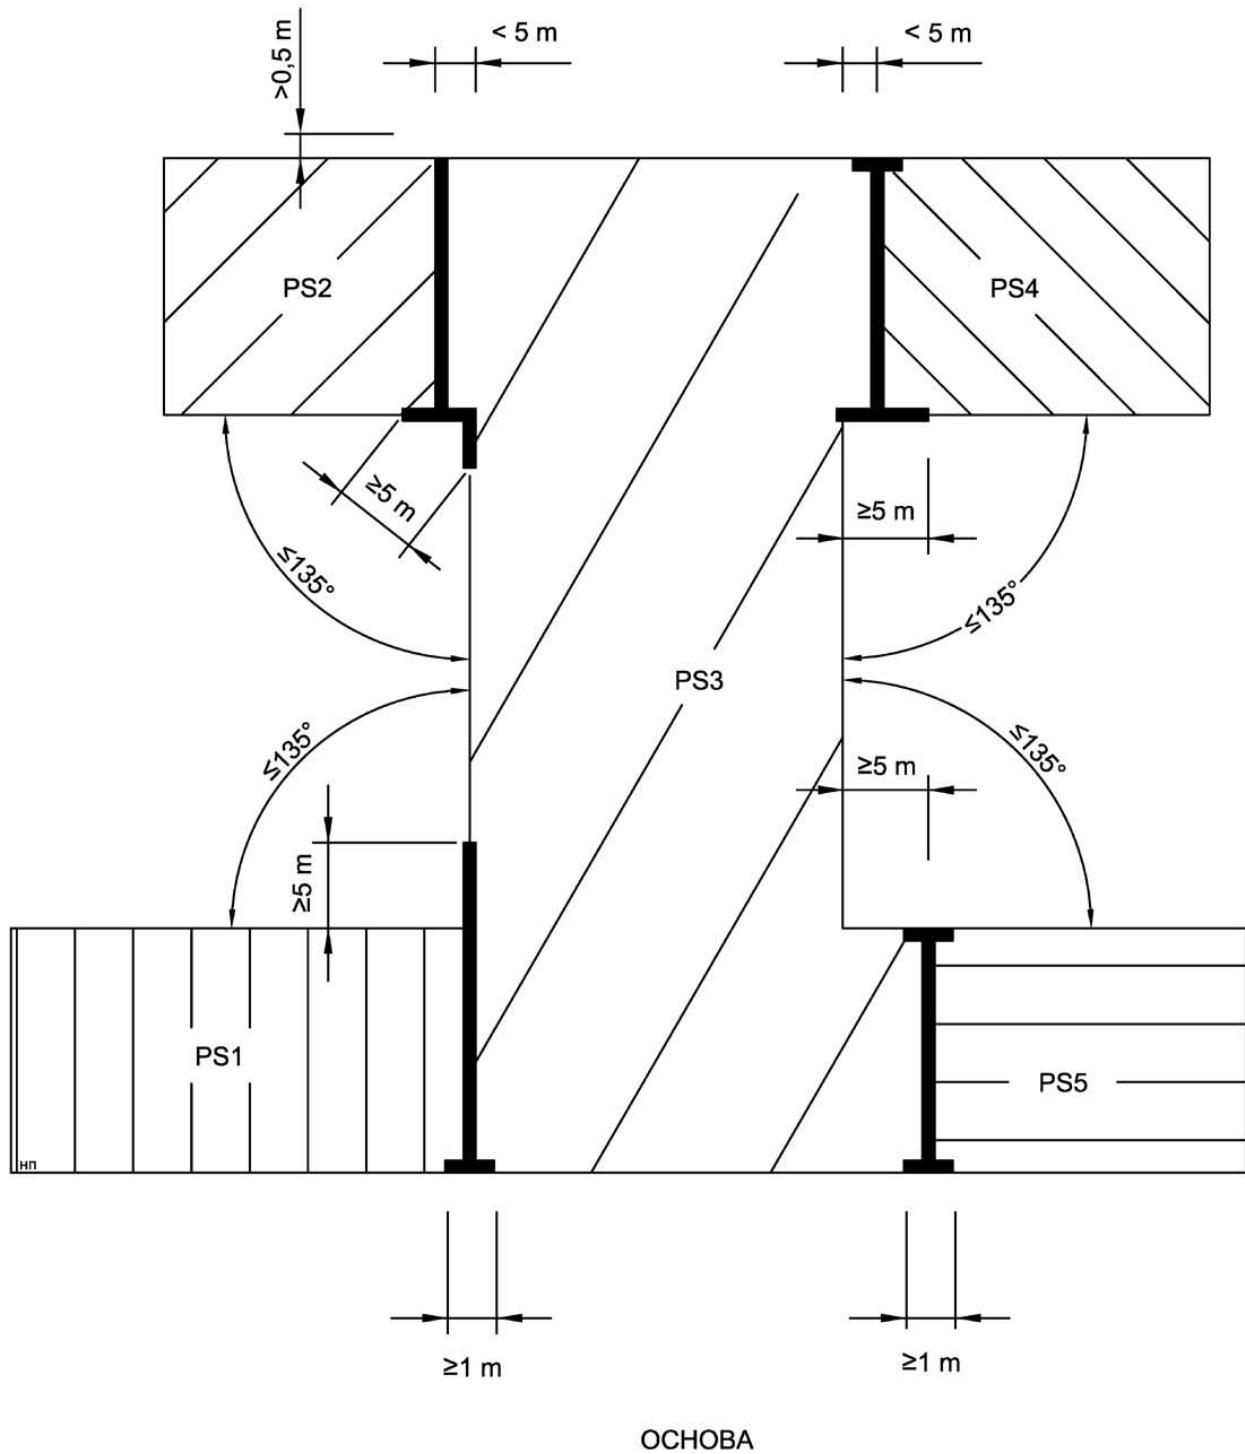


Слика 3

# СПРЕЧАВАЊЕ ПРЕНОСА ПОЖАРА ПРЕКО НАСПРАМНИХ ФАСАДА ПРОЗРАЧИВАЊЕМ

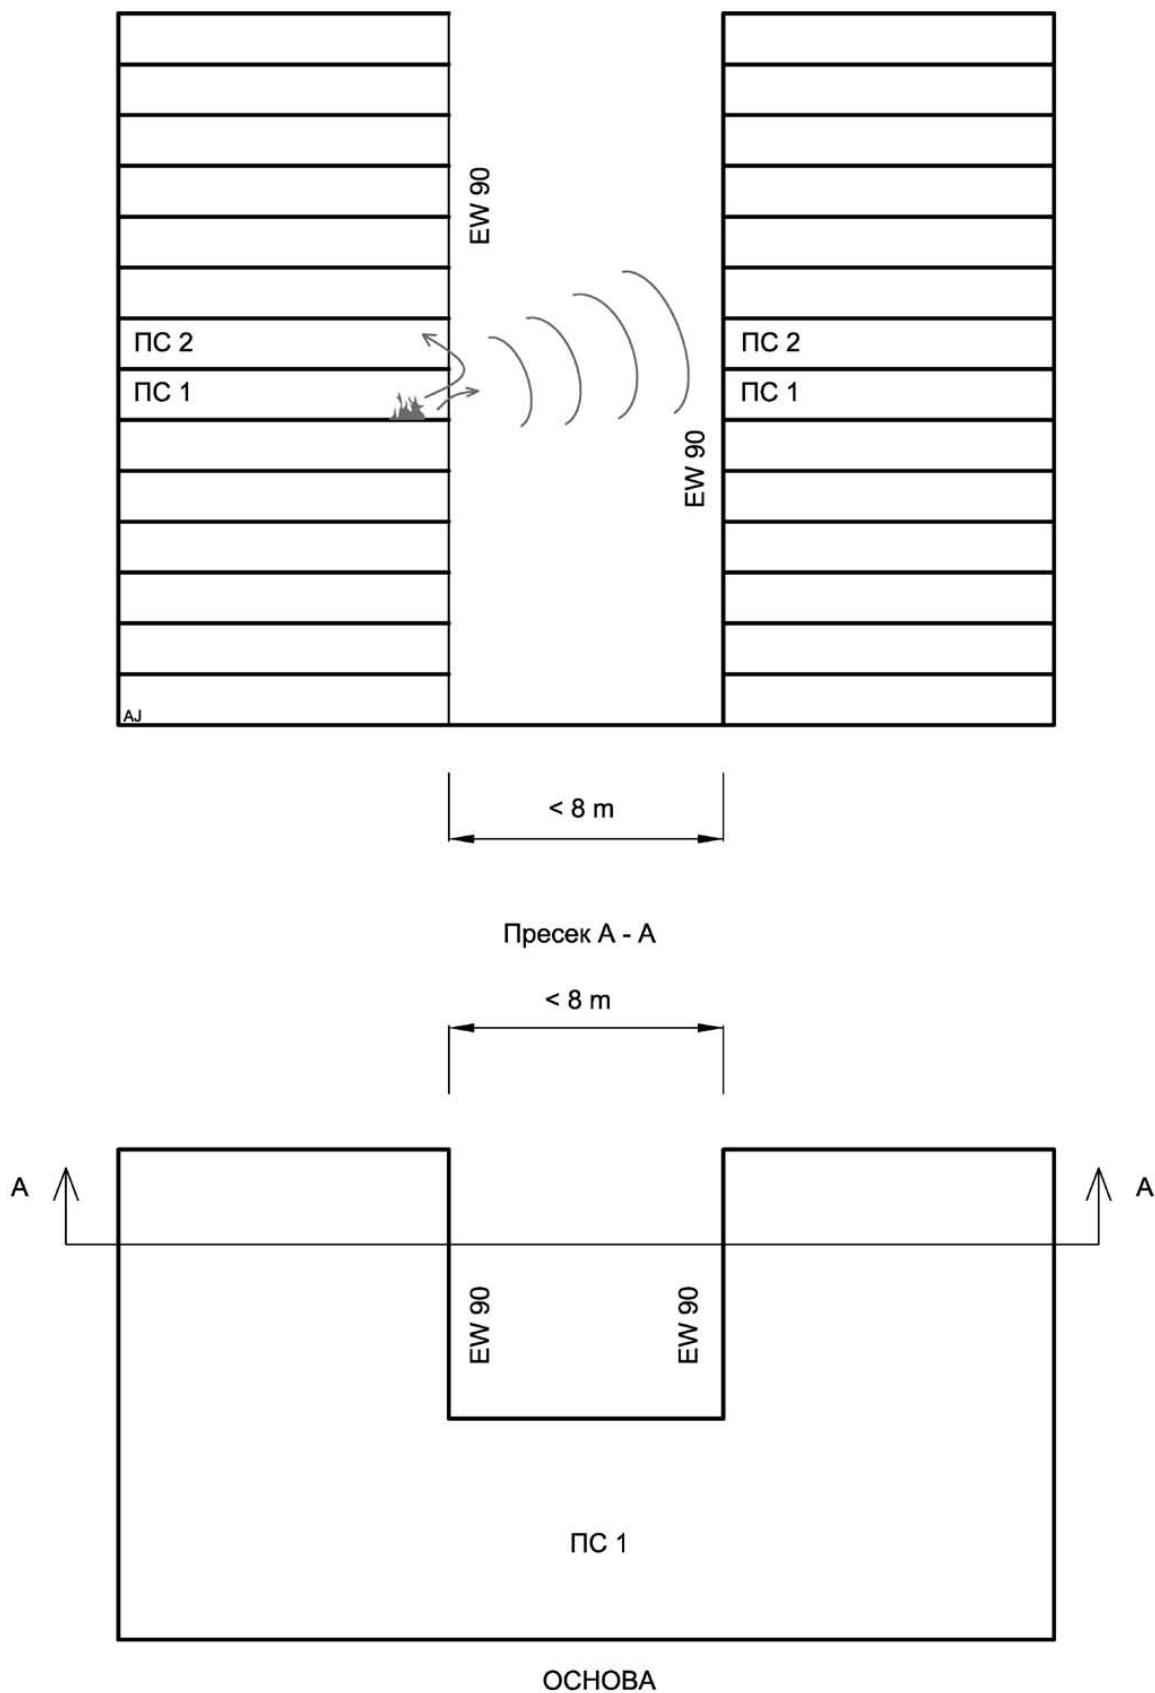

Слика 4


## ПРИСЛОЉЕНИ ОБЈЕКТИ РАЗЛИЧИТИХ ВИСИНА

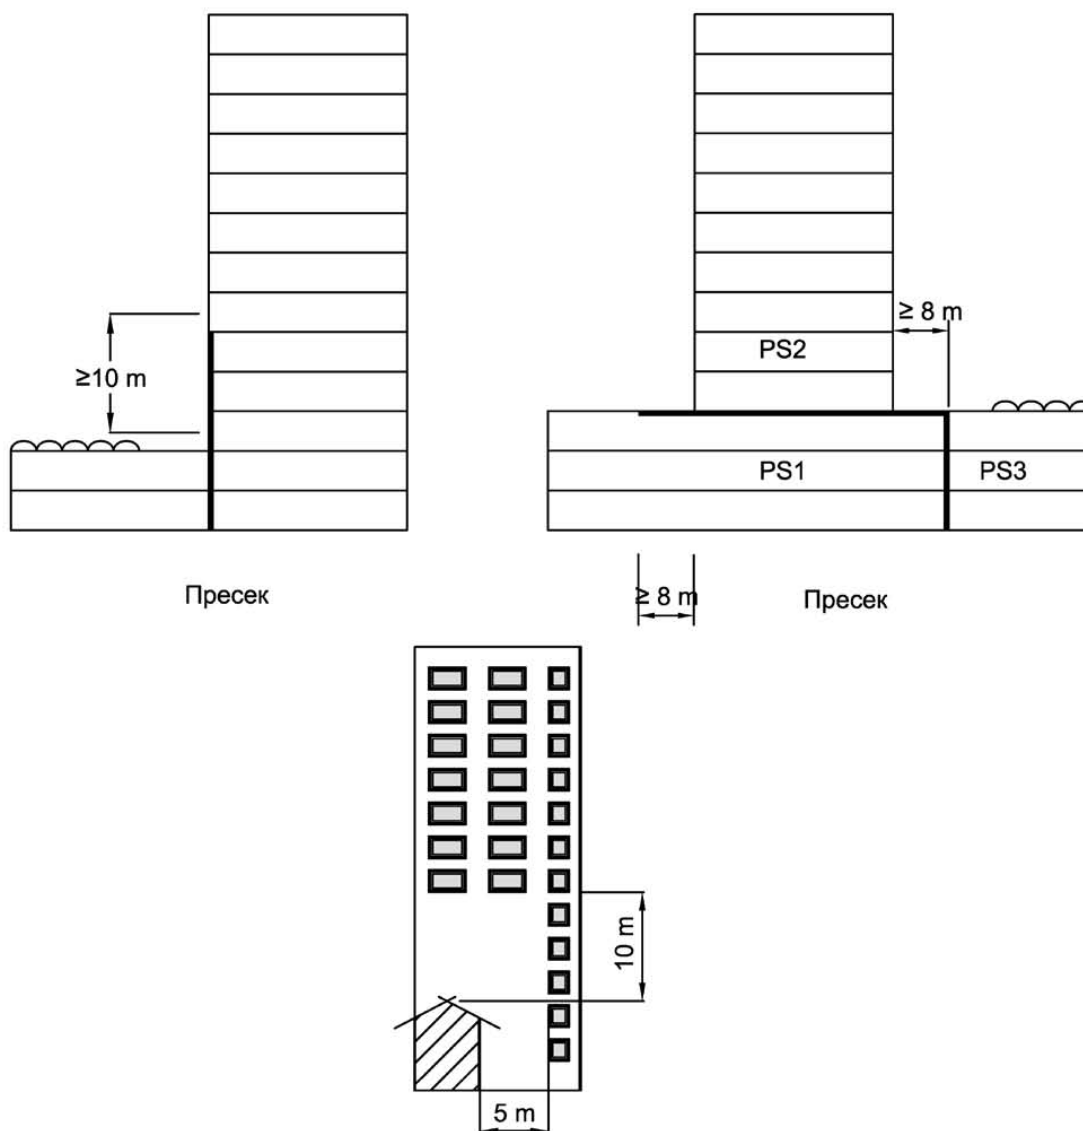

Бочни изглед - пресек кроз нижи објекат


Слика 5

## СПОЈ ПОЖАРНОГ ЗИДА СА КРОВНОМ КОНСТРУКЦИЈОМ

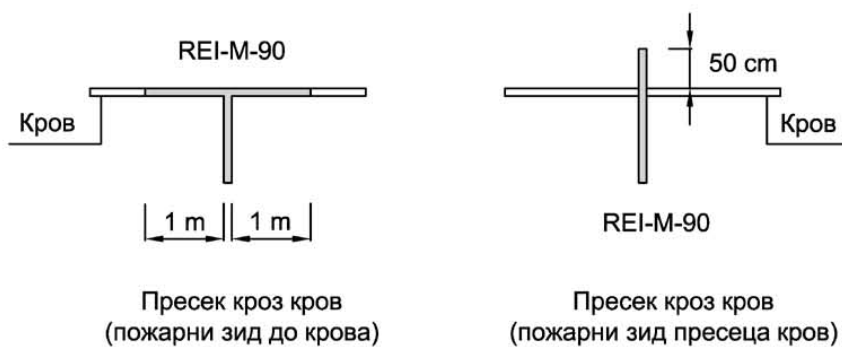


Слика 6


## ОСНОВА ПРОСТОРИЈЕ СА ПРИСТУПОМ ИНСТАЛАЦИОНОМ ШАХТУ

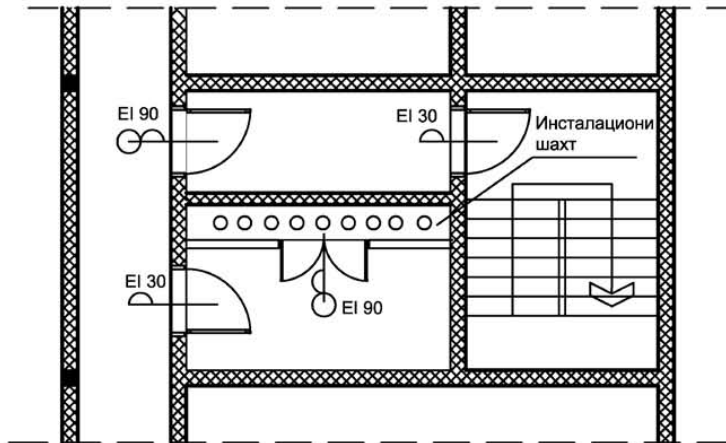

## ОСНОВА ПРОСТОРИЈЕ СА ПРИСТУПОМ ИНСТАЛАЦИОНОМ ШАХТУ И РАЗВОДНИМ ЕЛЕКТРО ОРМАНИМА

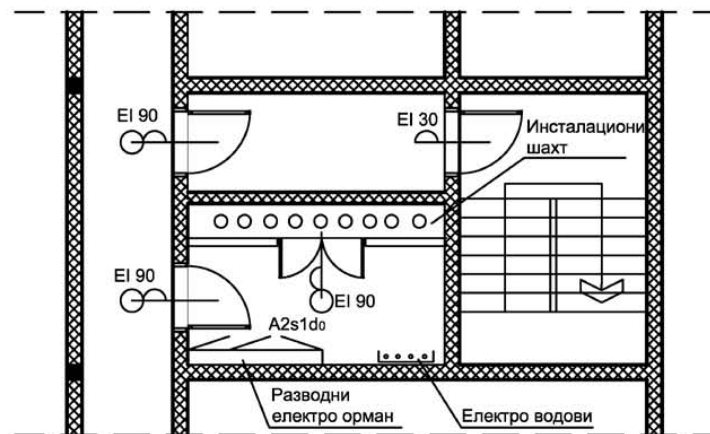


## ОСНОВА ПРОСТОРИЈЕ СА ПРИСТУПОМ РАЗВОДНИМ ЕЛЕКТРО ОРМАНИМА

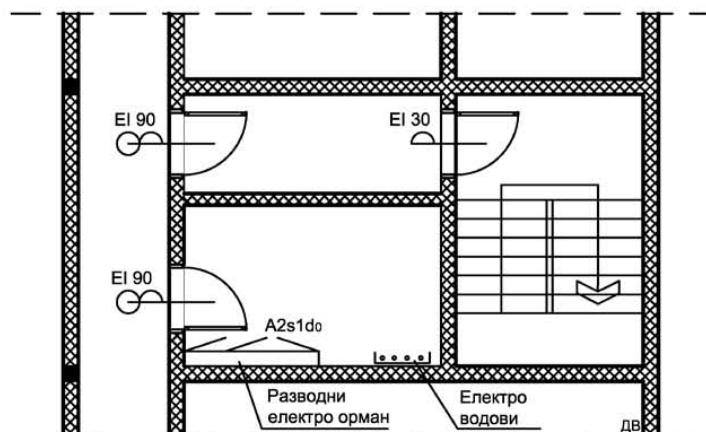


Слика 7

# СИГУРНОСНО СТЕПЕНИШТЕ КОЈЕ ВОДИ ДИРЕКТНО У ПРИЗЕМЉЕ И КОЈЕ НЕ ВОДИ ДИРЕКТНО У ПРИЗЕМЉЕ

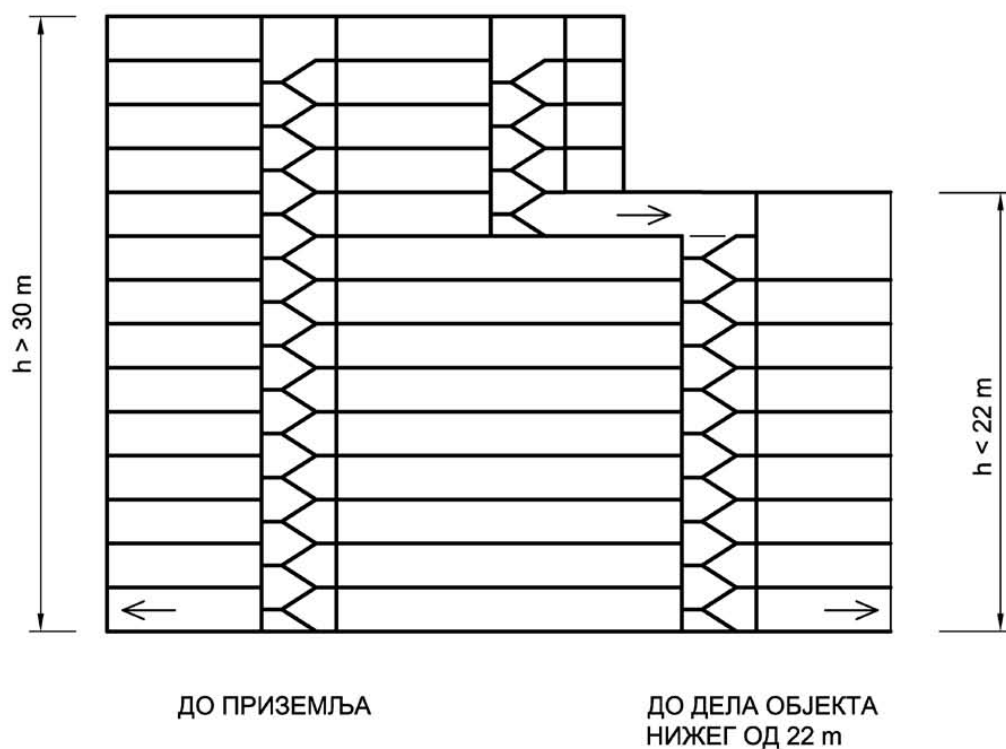

Слика 8


## ДУЖИНА ЕВАКУАЦИОНОГ ПУТА

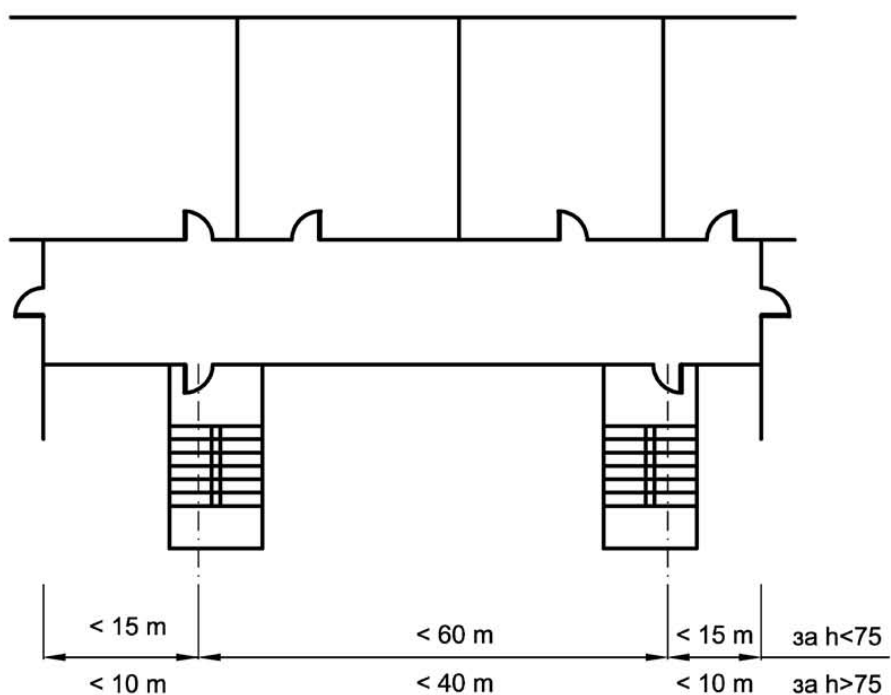

ОСНОВА


Слика 9

## СПОЉНО СТЕПЕНИШТЕ

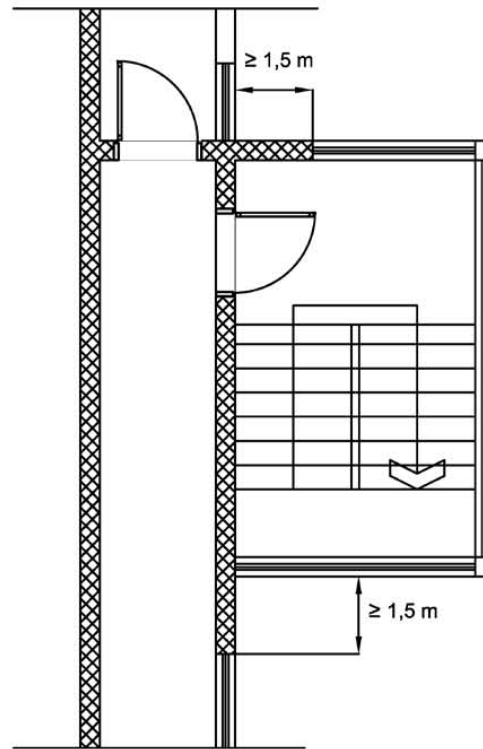

Слика 10


## ВРАТА ВОЗНОГ ОКНА

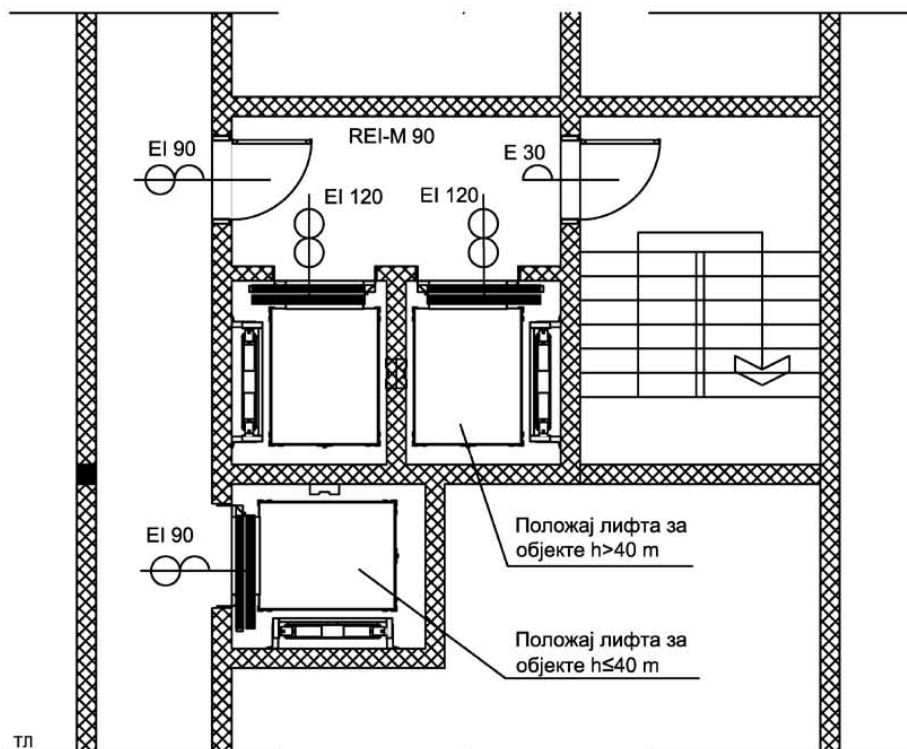

Слика 11




# ПОВЕЗИВАЊЕ ПОДЗЕМНИХ ЕТАЖА

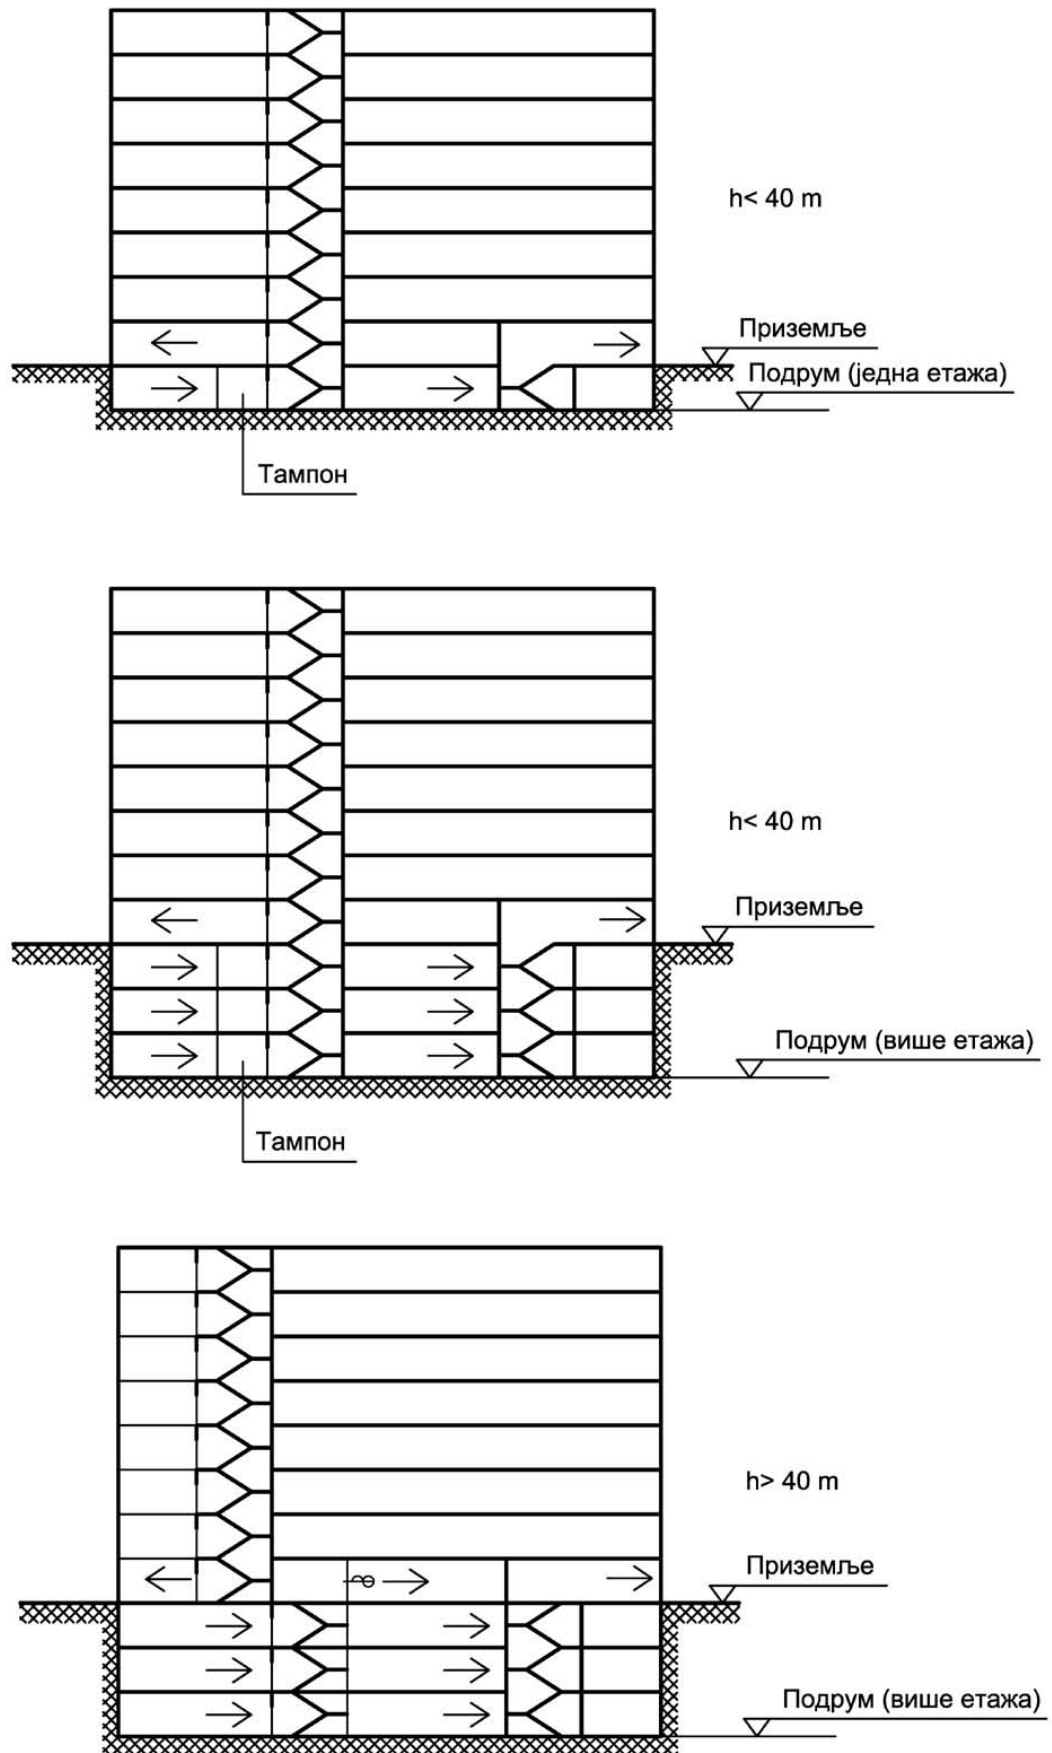

Слика 12

# ТРАФО СТАНИЦА КОНЗОЛА ИЗНАД ТРАФО СТАНИЦЕ НА ФАСАДИ

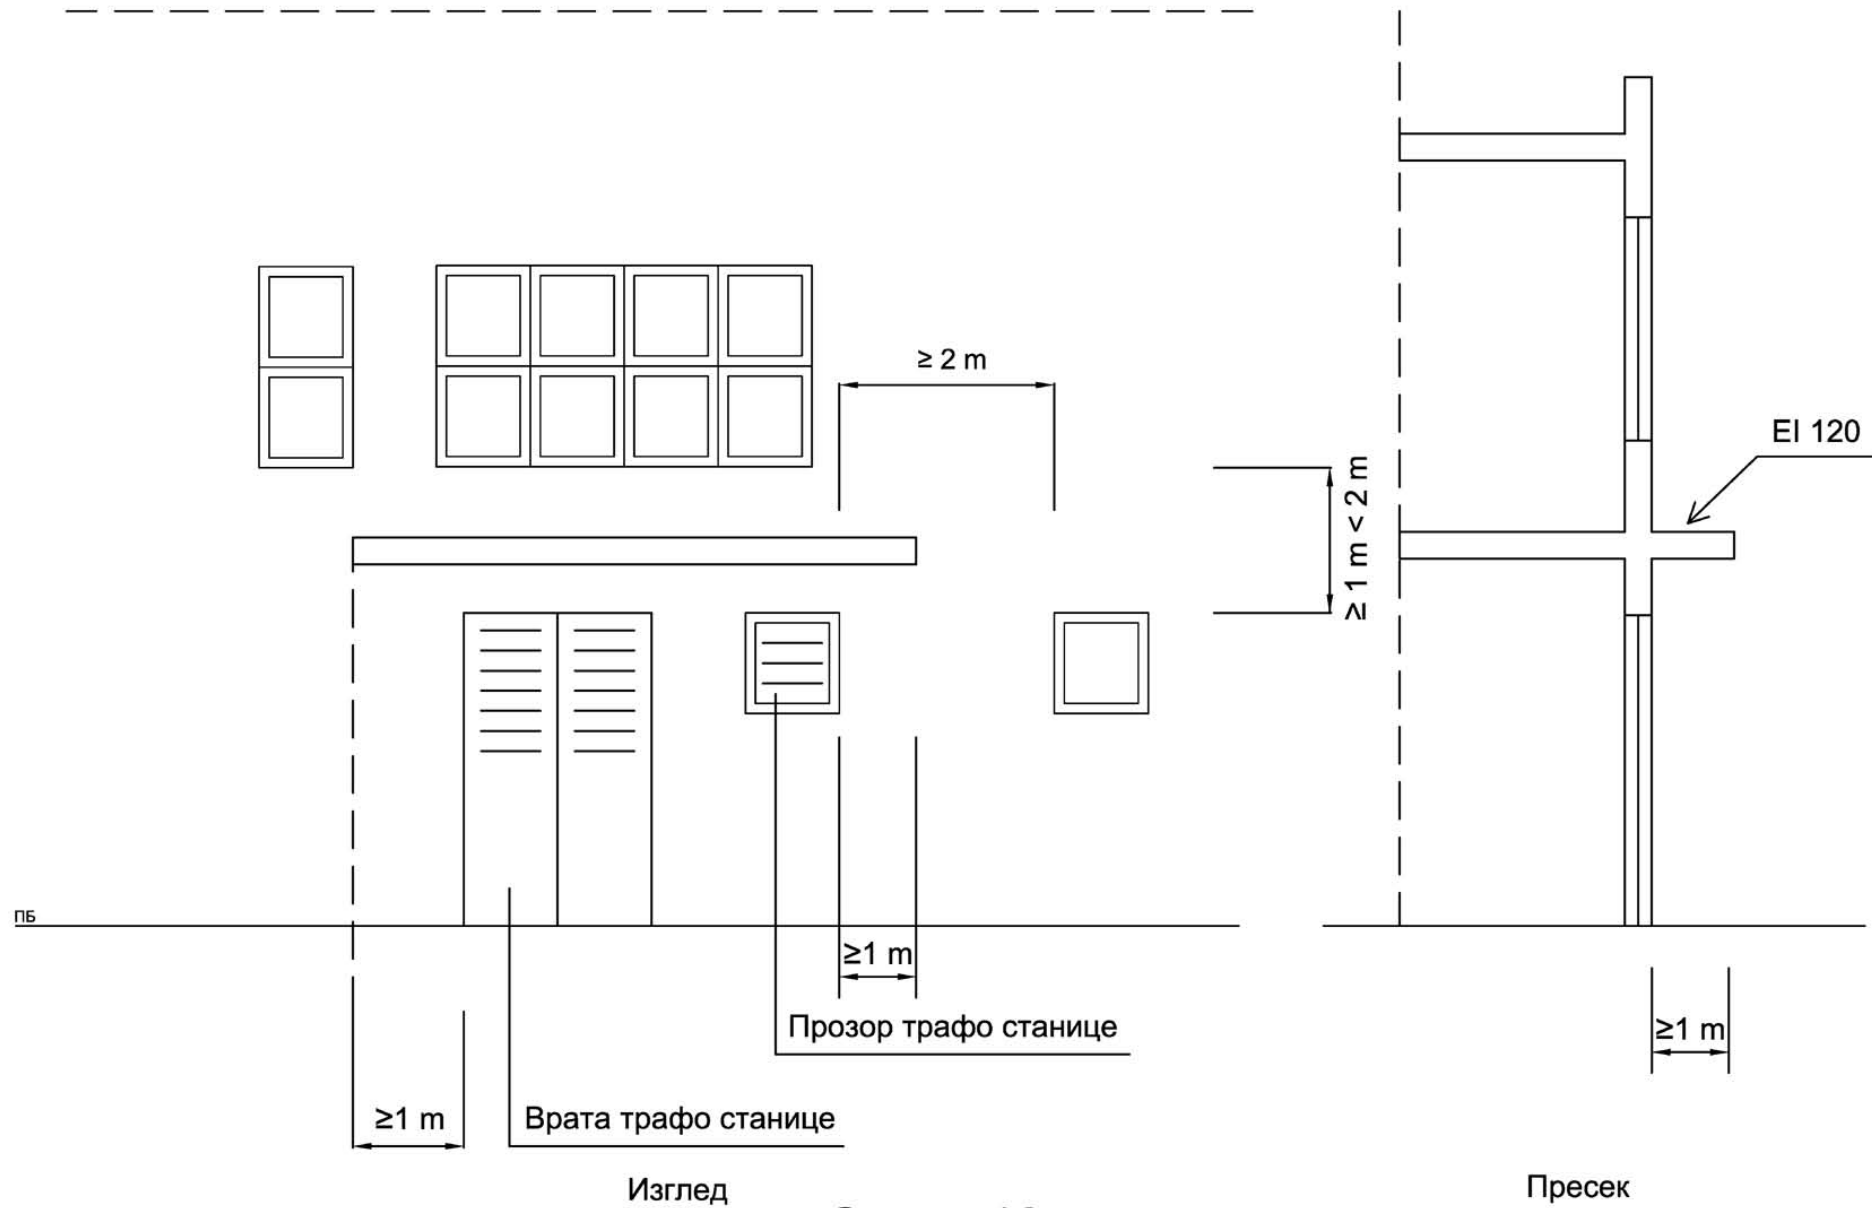

Слика 13