




A-A

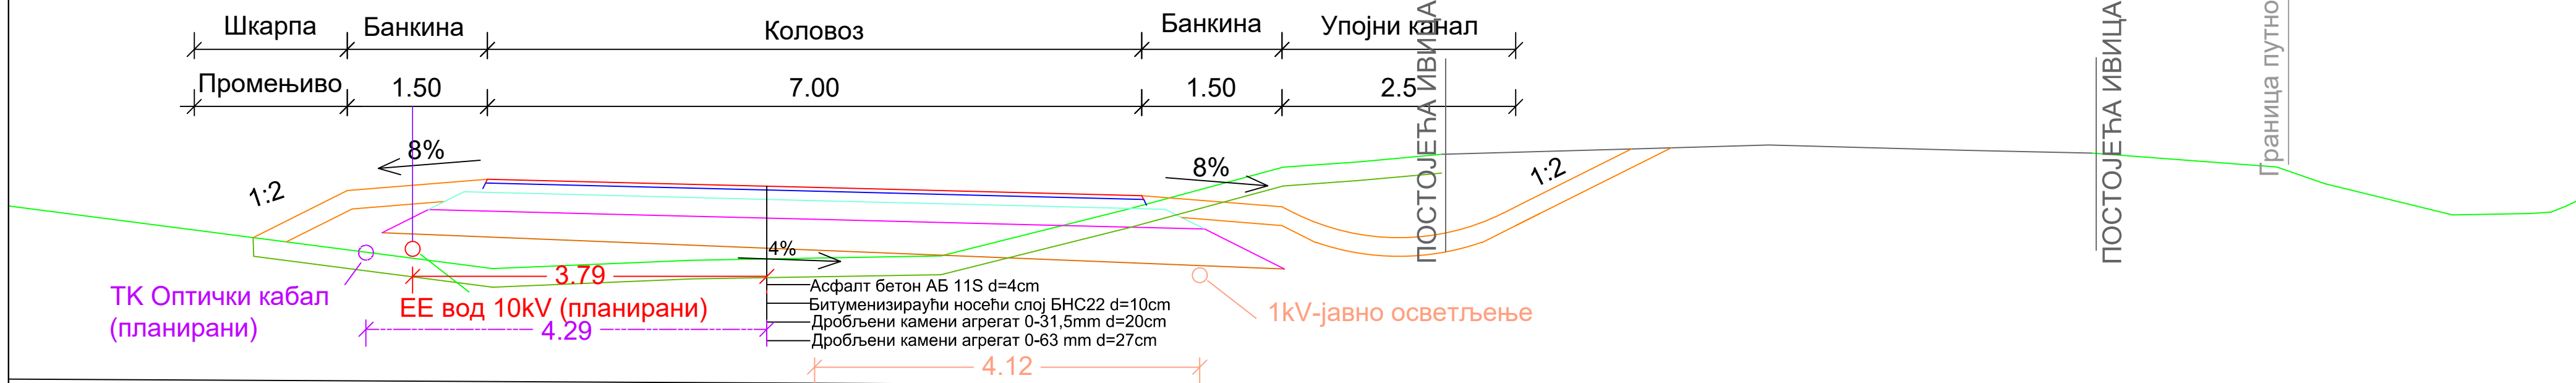

Б-Б

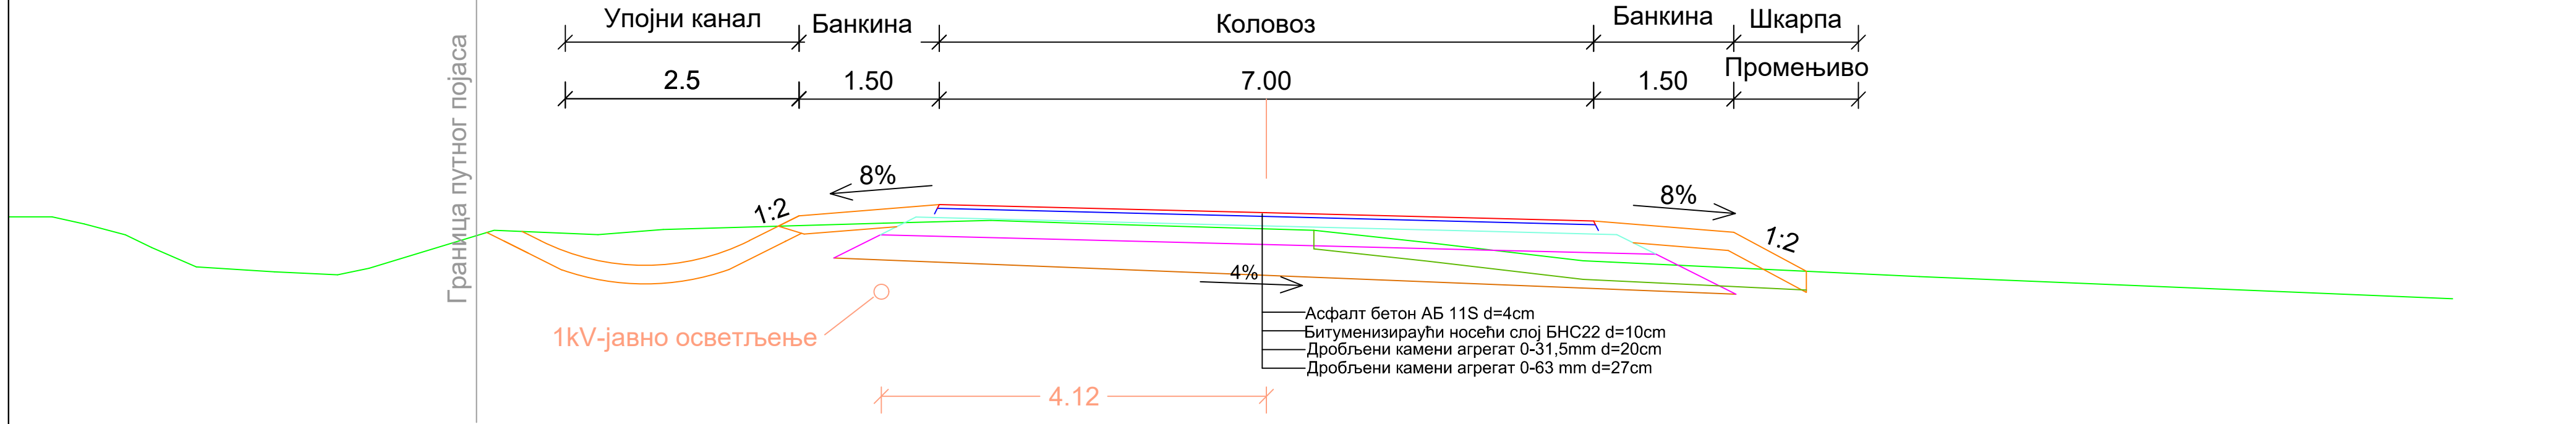

ANDZOR engineering doo <small>društvo za projektovanje, urbanizam i ekologiju</small> Ive Andrića 13, Novi Sad 	ДИРЕКТОР:	Зоран Вукадиновић, маг.инж.саоб.	ИНВЕСТИТОР/НАРУЧИЛАЦ:	ОПШТИНА СЕНТА, Главни трг бр. 1, 24400 Сента	
	ОДГ. УРБАНИСТА:	Марија Стојковић, маг.инж.арх.	ОПШТИНА:	Сента	
	САРАДНИЦИ:	Стефана Станисављевић, маг.пр.план. Јован Павловић, маг.пр.план.	ЛОКАЦИЈА:	Општина Сента, КО Сента	
	НАЗИВ: УРБАНИСТИЧКИ ПРОЈЕКАТ ЗА УТВРЂИВАЊЕ ЈАВНОГ ИНТЕРЕСА ЗА ПРОШИРЕЊЕ РЕГУЛАЦИЈЕ ДРЖАВНОГ ПУТА ПАРЕДА БРОЈ 102 И ИЗГРАДЊУ КРУЖНЕ РАСКРСНИЦЕ У СЕНТИ - ГОРЊИ БРЕГ (НОВО ОРАХОВО)- СЕНТА (СУБОТИЧКИ ПУТ)		МП:		
НАЗИВ ЦРТЕЖА: НОРМАЛНИ ПОПРЕЧНИ ПРОФИЛИ		БРОЈ ЦРТЕЖА:	6.6.		
ДАТУМ:	август, 2023. године	РАЗМЕРА:	1:50	БРОЈ ЕЛАБОРАТА:	УП-1362/23