
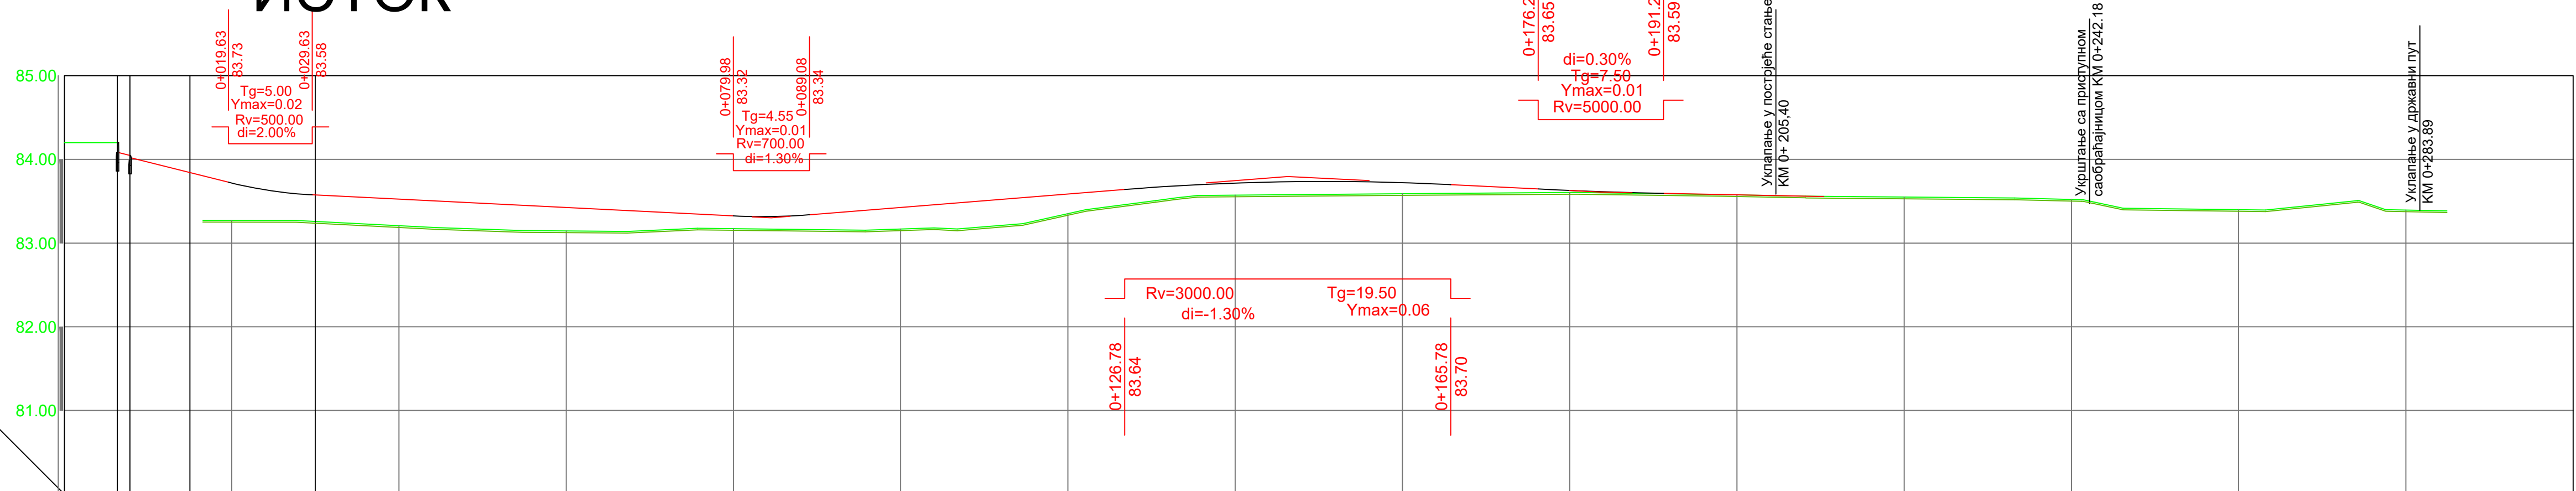


ИСТОК

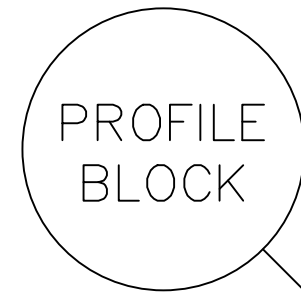

НАГИБИ		8.00 84.02		2.50% 16.63		24.63 83.60		0.50% 59.90		84.53 83.30		0.80% 61.75		46.28 83.80		0.50% 37.45		83.73 83.61		0.20% 26.63		10.36 83.56	
КОТЕ	ПРОЈЕКТОВАНЕ																						
	ТЕРЕНА		83.27		83.21		83.14		83.17		83.17		83.35		83.57		83.59		83.60		83.58		83.55
СТАЦИОНАЖЕ		KM 0	20	26.66	40	52.91	60	80	86.90	1	13.55	20	35.58	40	60	80	83.34	2	5.39	20	40	60	80
ЗАКРИВЉЕНОСТ 1/R			A=105.00		R=420.00		A=105.00		A=105.00		R=500.00		A=105.00										

<p>ANDZOR engineering doo društvo za projektovanje, urbanizam i ekologiju Ive Andrića 13, Novi Sad</p>	ДИРЕКТОР:	Зоран Вуксидиновић, маг. инж. саоб.	ИНВЕСТИТОР/НАРУЧИЛАЦ:	ОПШТИНА СЕНТА	
	ОДГ. УРБАНИСТА:	Марија Стојковић, маг. инж. арх.	ОДГ. УРБАНИСТА:	Марија Стојковић, маг. инж. арх.	
	САРАДНИЦИ:	Стефана Станићковић, маг. пр. план. Јован Павловић, маг. пр. план.	САРАДНИЦИ:	Стефана Станићковић, маг. пр. план. Јован Павловић, маг. пр. план.	
	ЛОКАЦИЈА:	Општина Сента, КО Сента	ЛОКАЦИЈА:	Општина Сента, КО Сента	
НАЗИВ:		УРБАНИСТИЧКИ ПРОЈЕКАТ ЗА УТВРЂИВАЊЕ ЈАВНОГ ИНТЕРЕСА ЗА ПРОШИРЕЊЕ РЕГУЛАЦИЈЕ ДРЖАВНОГ ПУТА НА РЕДА БРОЈ 102 И ИЗГРАДЊУ КРУЖНЕ РАСКРСНИЦЕ У СЕНТИ - ГОРЊИ БРЕГ (НОВО ОРАХОВО)- СЕНТА (СУБОТИЧКИ ПУТ)			
НАЗИВ ЦРТЕЖА:		ПОДУЖНИ ПРОФИЛ-ИСТОК		БРОЈ ЦРТЕЖА:	6.2.
ДАТУМ:	август, 2023. године	РАЗМЕРА:	1:50/500	БРОЈ ЕЛАБОРАТА:	УП-1362/23