


# ЗАПАД

PROFILE  
BLOCK

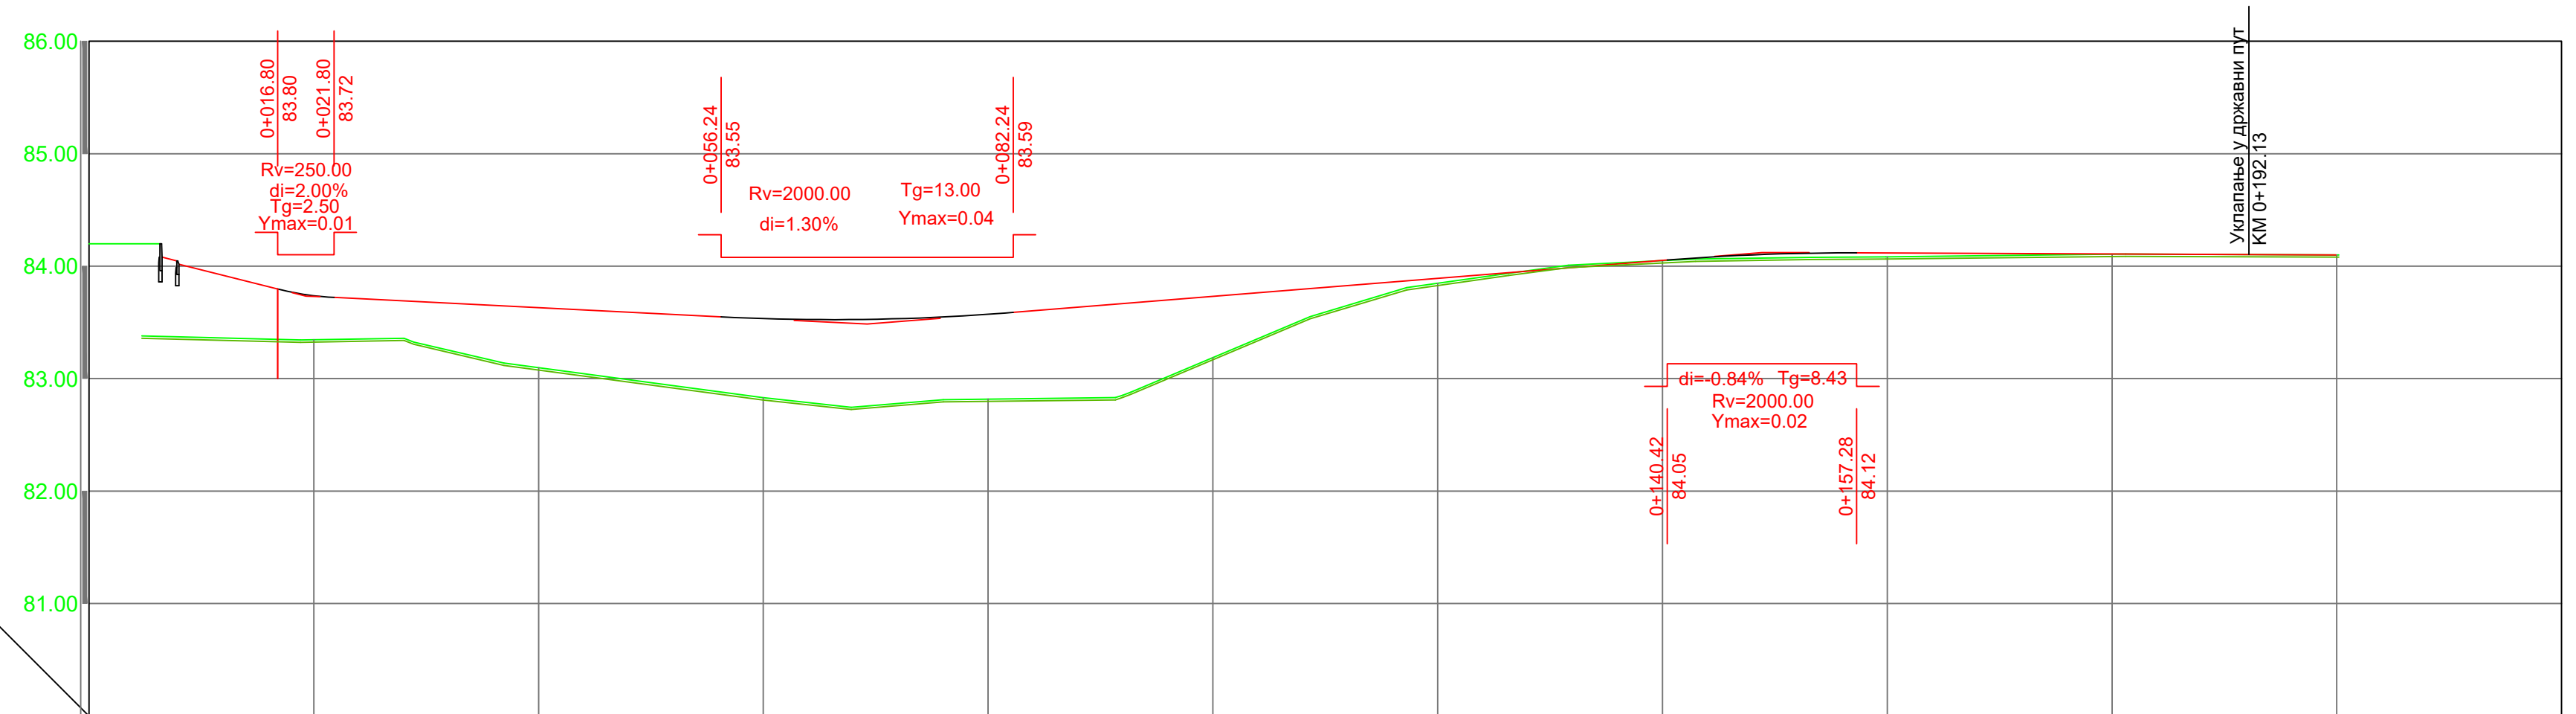

НАГИБИ		8.00	84.00	2.50%	19.30	83.73	0.50%	49.94	69.24	83.48	0.80%	79.61	48.85	84.12	0.04%	51.05	99.90	84.10			
КОТЕ	ПРОЈЕКТОВАНЕ																				
	ТЕРЕНА		83.35		83.10		82.83		82.82		83.19		83.85		84.05		84.08		84.11		84.10
СТАЦИОНАЖЕ		0	20	28.21	40	55.10	60	80	85.93	1	12.83	20	38.51	40	60	71.17	80	96.85	100	20	
ЗАКРИВЉЕНОСТ 1/R				A=105.00		R=410.00		A=105.00			A=102.00		R=405.00		A=102.00						

<p>ANDZOR engineering doo društvo za projektovanje, urbanizam i ekologiju Ive Andrića 13, Novi Sad</p>	ДИРЕКТОР:	Зоран Вуксидиновић, маг. инж. саоб.	ИНВЕСТИТОР/НАРУЧИЛАЦ:	ОПШТИНА СЕНТА	
	ОДГ. УРБАНИСТА:	Марија Стојковић, маг. инж. арх.	ГЛАВНИ ПРОЈЕКТОРАЦ:	Главни трг бр. 1, 24000 Сента	
	САРАДНИЦИ:	Стефана Станисављевић, маг. пр. план. Јован Павловић, маг. пр. план.	ЛОКАЦИЈА:	Општина Сента, КО Сента	
	НАЗИВ: УРБАНИСТИЧКИ ПРОЈЕКАТ ЗА УТВРЂИВАЊЕ ЈАВНОГ ИНТЕРЕСА ЗА ПРОШИРЕЊЕ РЕГУЛАЦИЈЕ ДРЖАВНОГ ПУТА НА РЕДА БРОЈ 102 И ИЗГРАДЊУ КРУЖНЕ РАСКРСНИЦЕ У СЕНТИ - ГОРЊИ БРЕГ (НОВО ОРАХОВО) - СЕНТА (СУБОТИЧКИ ПУТ)			МП:	
НАЗИВ ЦРТЕЖА: <b>ПОДУЖНИ ПРОФИЛ-ЗАПАД</b>			БРОЈ ЦРТЕЖА:	<b>6.3.</b>	
ДАТУМ:	август, 2023. године	РАЗМЕРА:	1:50/500	БРОЈ ЕЛАБОРАТА:	УП-1362/23