

ПРОСТОРНИ ПЛАН ОПШТИНЕ СЕНТА

Р= 1:5000



УРЕЂАЈНА ОСНОВА НАСЕЉА БОГАРАШ


ПЛАН НАМЕНЕ ПОВРШИНА И САОБРАЋАЈНЕ ИНФРАСТРУКТУРЕ СА ПОДЕЛОМ ПРОСТОРА НА ЗОНЕ ЗА НАСЕЉЕ БОГАРАШ

НАМЕНА ПОВРШИНА

- ЗОНА ЦЕНТРАЛНИХ САДРЖАЈА
- 1** МЕСНА ЗАЈЕДНИЦА
- 2** ДОМ КУЛТУРЕ ПЛАНИРАНО
- 3** ПРЕДШКОЛСКА УСТАНОВА
- 4** ОСНОВНА ШКОЛА
- 5** АМБУЛАНТА И АПОТЕКА
- 6** ПОШТА
- 7** ПИЈАЦА
- 8** ЦРКВА
- ЗОНА СТАНОВАЊА
- ЗОНА РАДНИХ САДРЖАЈА
- ЗОНА СПОРТА И РЕКРЕАЦИЈЕ
- ЗОНА КОМУНАЛНИХ САДРЖАЈА
- 9** ИЗВОРИШТЕ
- 10** ГРОБЉЕ
- ЗОНА ЗАШТИТНОГ И ЈАВНОГ ЗЕЛЕНИЛА

САОБРАЋАЈНА ИНФРАСТРУКТУРА

- ДРЖАВНИ ПУТ II РЕДА
- РЕГИОНАЛНА ЖЕЛЕЗНИЧКА ПРУГА
- ЖС ЖЕЛЕЗНИЧКА СТАНИЦА
- ГЛАВНА НАСЕЉСКА САОБРАЋАЈНИЦА
- САБИРНА НАСЕЉСКА САОБРАЋАЈНИЦА
- ПРИСТУПНЕ НАСЕЉСКЕ САОБРАЋАЈНИЦЕ
- АТАРСКИ ПУТ
- ПОСТОЈЕЋА ГРАНИЦА ГРАЂЕВИНСКОГ ПОДРУЧЈА НАСЕЉА
- ПЛАНИРАНА ГРАНИЦА ГРАЂЕВИНСКОГ ПОДРУЧЈА НАСЕЉА
- ПРЕЛОМНЕ ТАЧКЕ ГРАНИЦЕ

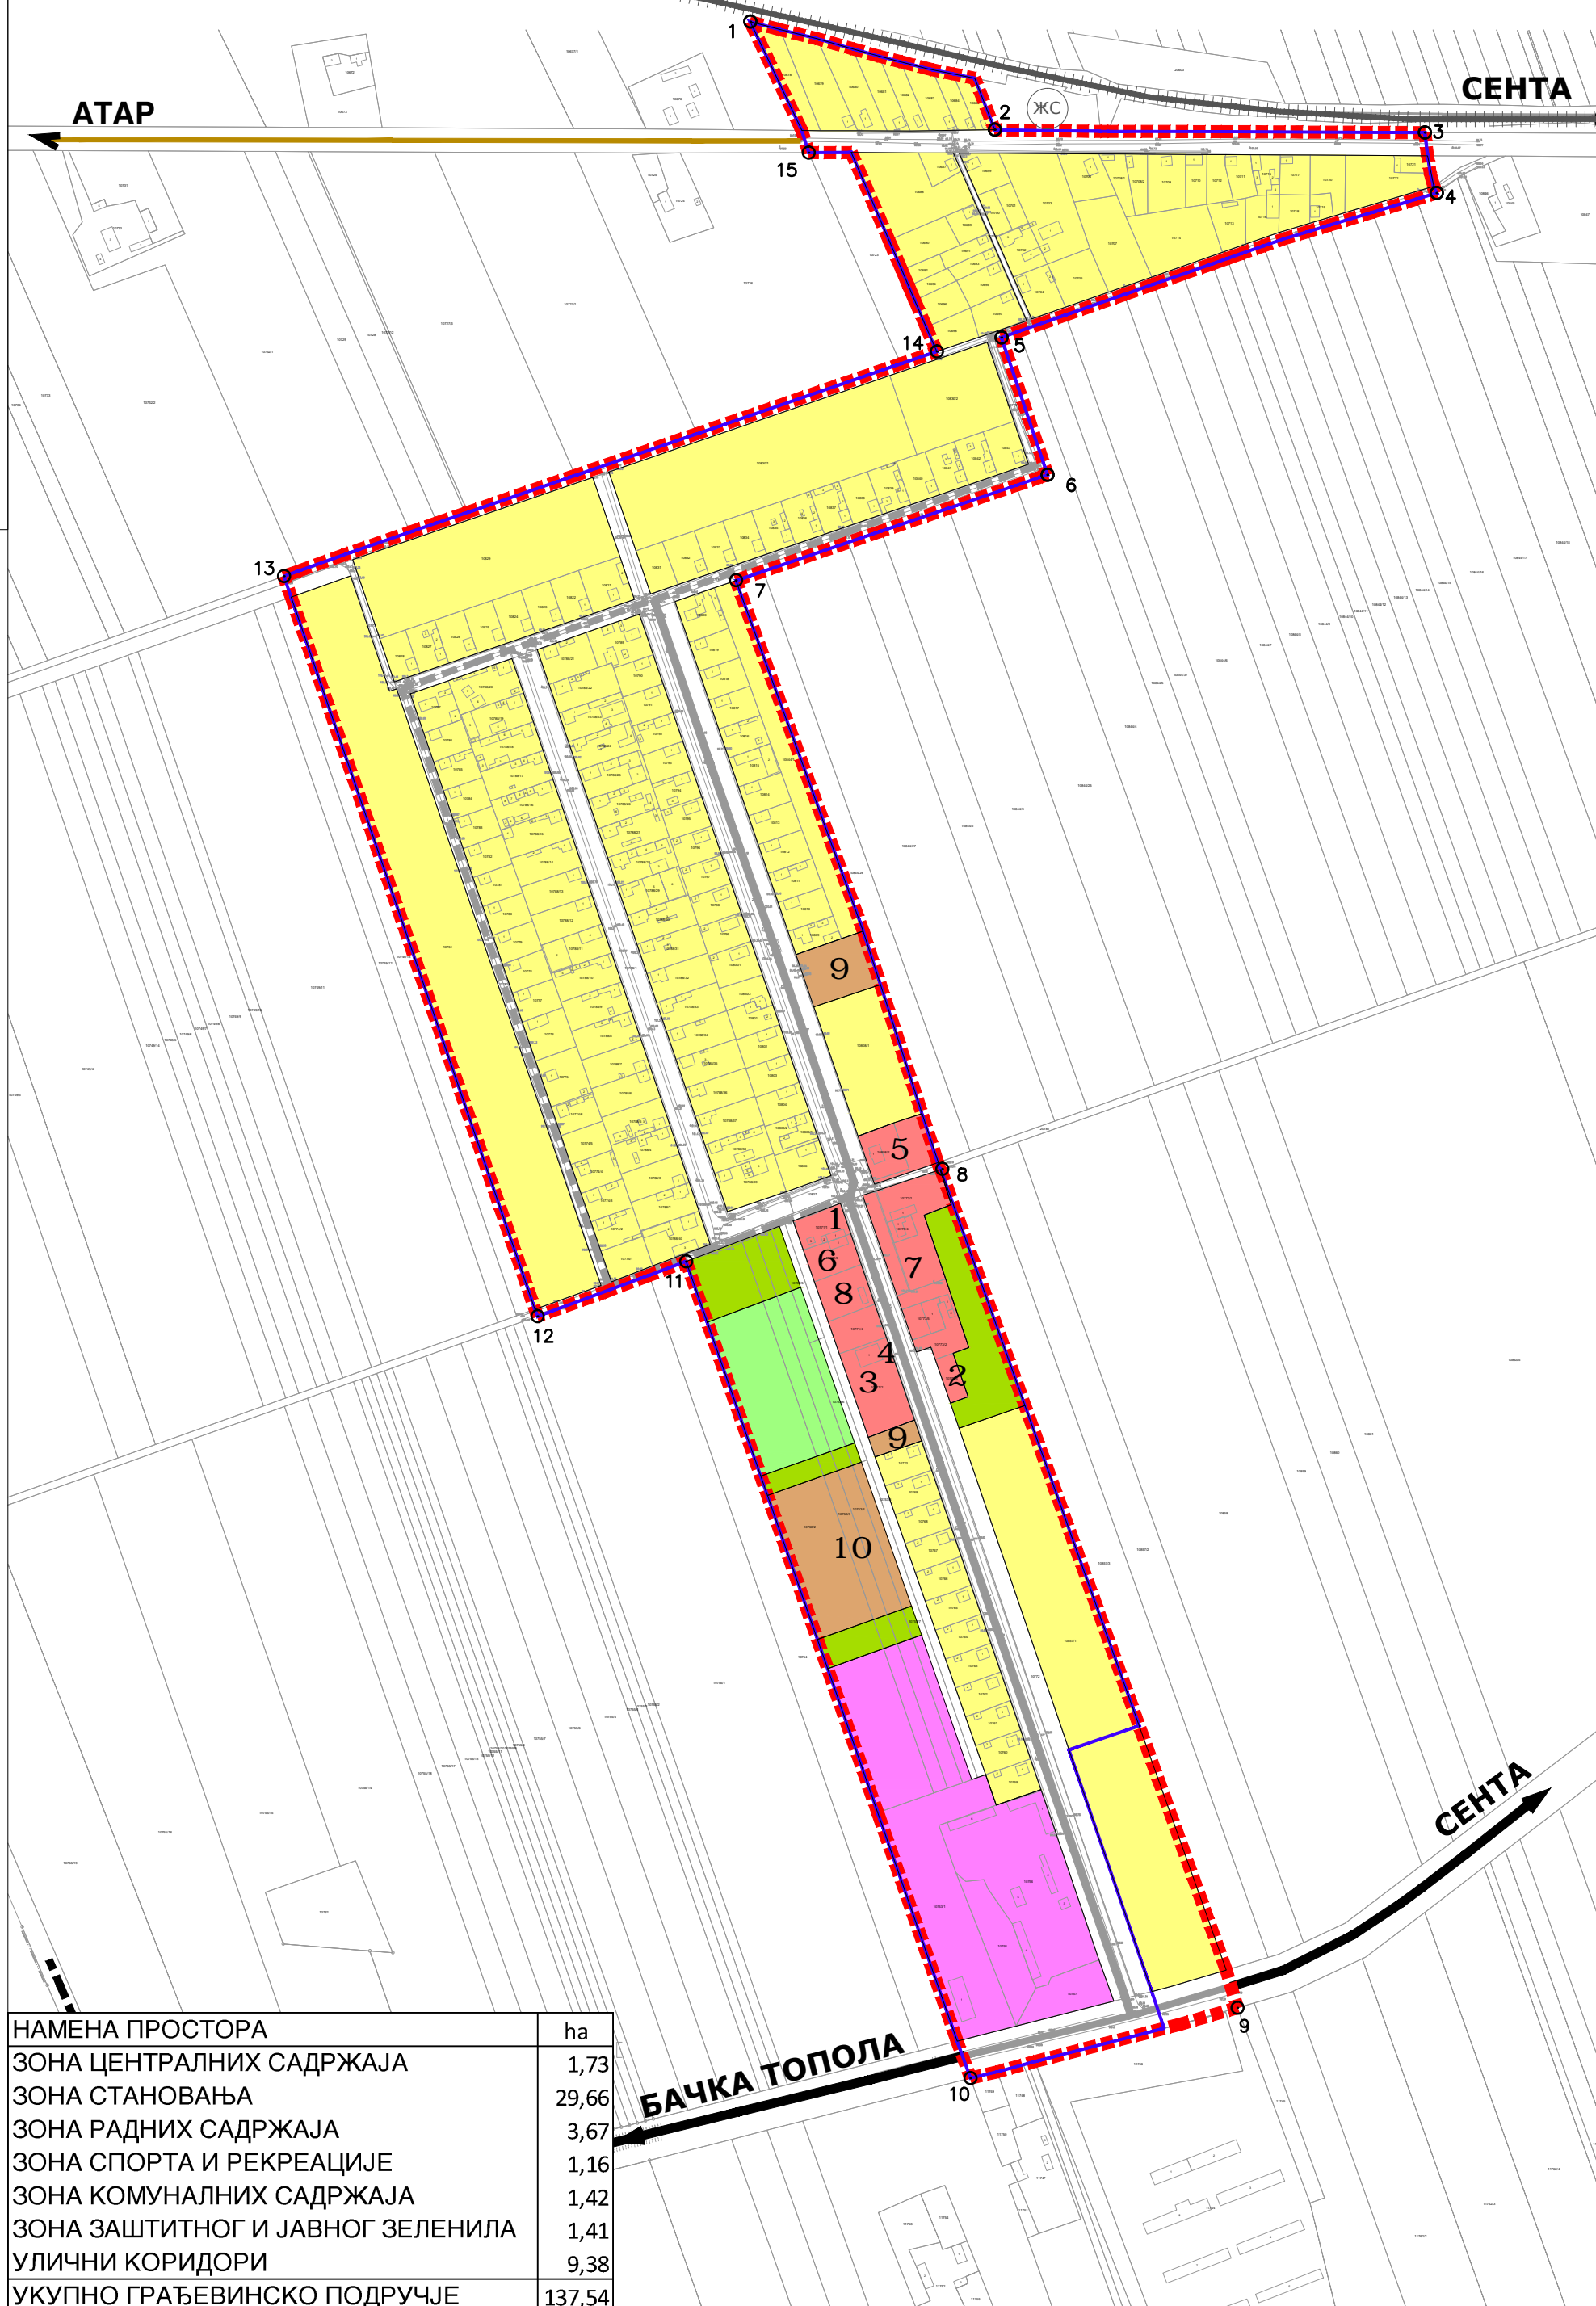

НАМЕНА ПРОСТОРА	ha
ЗОНА ЦЕНТРАЛНИХ САДРЖАЈА	1,73
ЗОНА СТАНОВАЊА	29,66
ЗОНА РАДНИХ САДРЖАЈА	3,67
ЗОНА СПОРТА И РЕКРЕАЦИЈЕ	1,16
ЗОНА КОМУНАЛНИХ САДРЖАЈА	1,42
ЗОНА ЗАШТИТНОГ И ЈАВНОГ ЗЕЛЕНИЛА	1,41
УЛИЧНИ КОРИДОРИ	9,38
УКУПНО ГРАЂЕВИНСКО ПОДРУЧЈЕ	137,54

НОСИЛАЦ ИЗРАДЕ ПЛАНА	ОПШТИНА: СЕНТА	Печат и потпис:
ОБРАЂИВАЧ	Овлашћено лице: ЈП "ЗАВОД ЗА УРБАНИЗАМ ВОЈВОДИНЕ" ДИРЕКТОР: ПРЕДРАГ КНЕЖЕВИЋ, дипл.правник ПОМОЋНИК ДИРЕКТОРА: др АЛЕКСАНДАР ЈЕВТИЋ	Печат и потпис:
НАЗИВ ПЛАНА	ПРОСТОРНИ ПЛАН ОПШТИНЕ СЕНТА - УРЕЂАЈНА ОСНОВА НАСЕЉА БОГАРАШ	
НАЗИВ КАРТЕ	ПЛАН НАМЕНЕ ПОВРШИНА И САОБРАЋАЈНЕ ИНФРАСТРУКТУРЕ СА ПОДЕЛОМ ПРОСТОРА НА ЗОНЕ ЗА НАСЕЉЕ БОГАРАШ	
ОДГОВОРНИ ПЛАНЕР	РАДОВАНКА ШКРБИЋ, дипл.инж.арх.	Печат и потпис:
САРАДНИЦИ	БРАНИСЛАВА ТОПРЕК, дипл.инж.арх. ЗОРАН КОРДИЋ, дипл.инж.саобр.	РАДОВАН РИСТИЋ, елек.техн.
Е- 2678	Размера: 1 : 5000	Датум: Јун 2021.
		Број листа: 1.1.