


ПРОФИЛ 1-1

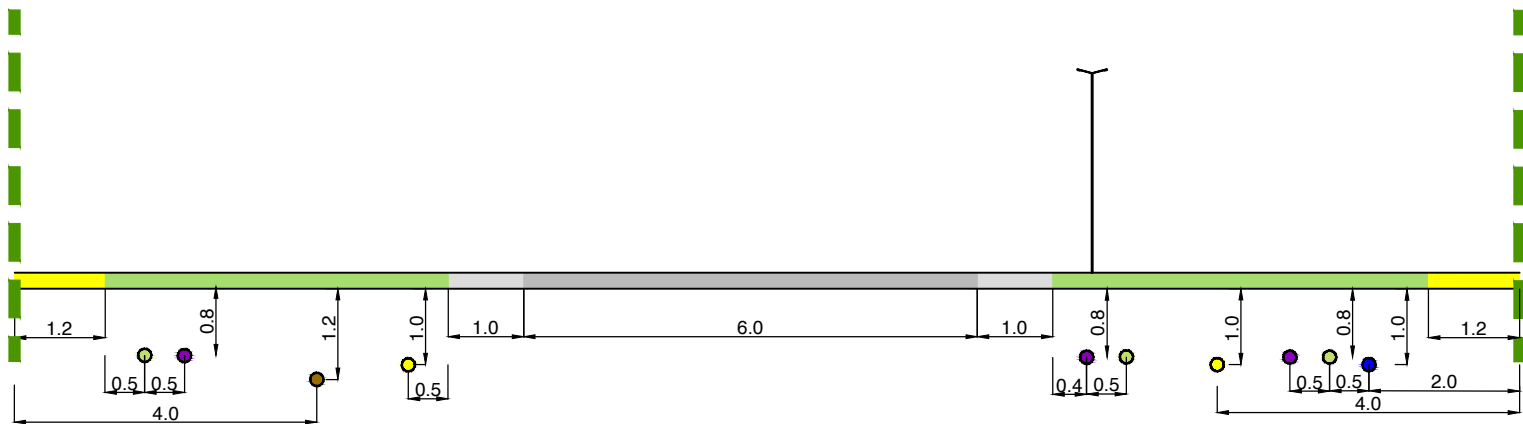

ЛЕГЕНДА:

РЕГУЛАЦИОНА ЛИНИЈА

САОБРАЋАЈНА ИНФРАСТРУКТУРА

- КОЛОВОЗ
- БАНКИНА
- ПЕШАЧКА СТАЗА

ВОДНА ИНФРАСТРУКТУРА

- ВОДОВОДНА МРЕЖА
- КАНАЛИЗАЦИЈА ВОДА - ОПШТИ СИСТЕМ

ЕНЕРГЕТСКА ИНФРАСТРУКТУРА

- ЕЛЕКТРОЕНЕРГЕТСКИ КАБЛ
- СТУБ ЈАВНЕ РАСВЕТЕ
- ДИСТРИБУТИВНА ГАСНА МРЕЖА
- ТОПЛОВОД


ЕЛЕКТРОНСКА КОМУНИКАЦИОНА ИНФРАСТРУКТУРА

- ЕК КАБЛ

ЗЕЛЕНЕ ПОВРШИНЕ

- ТРАВЊАК И ПАРТЕРНО ЗЕЛЕНИЛО

ПЛАН ДЕТАЉНЕ РЕГУЛАЦИЈЕ
ЗА ПРОИЗВОДЊУ ЕЛЕКТРИЧНЕ И ТОПЛОТНЕ
ЕНЕРГИЈЕ (КОГЕНЕРАТИВНО ПОСТРОЈЕЊЕ)
У ДЕЛУ БЛОКА 49 У СЕНТИ

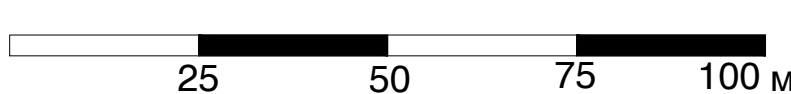

P-1:1000

РЕГУЛАЦИОНО НИВЕЛАЦИОНИ ПЛАН СА АНАЛИТИЧКО -
ГЕОДЕТСКИМ ЕЛЕМЕНТИМА ЗА ОБЕЛЕЖАВАЊЕ,
САОБРАЋАЈНА ИНФРАСТРУКТУРА, ГРАЂЕВИНСКЕ ЛИНИЈЕ,
СПРАТНОСТ ОБЈЕКТА И КАРАКТЕРИСТИЧНИ ПРОФИЛ
ЈАВНЕ САОБРАЋАЈНИЦЕ

ГРАНИЦА ОБУХВАТА ПЛАНА


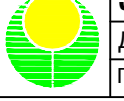
ПРЕДЛОГ ГРАНИЦА НОВОФОРМИРАНИХ ПАРЦЕЛА

РЕГУЛАЦИЈА И НИВЕЛАЦИЈА

- ПЛАНИРАНА РЕГУЛАЦИОНА ЛИНИЈА ПРИСТУПНЕ НАСЕЉСКЕ САОБРАЋАЈНИЦЕ
- ПЛАНИРАНА РЕГУЛАЦИОНА ЛИНИЈА ЕЛЕКТРОЕНЕРГЕТСКОГ 20 KV РАЗВОДНОГ ПОСТРОЈЕЊА
- ГРАЂЕВИНСКА ЛИНИЈА
- КОТА НИВЕЛЕТЕ ОСОВИНЕ САОБРАЋАЈНИЦЕ
- НАГИБ НИВЕЛЕТЕ

САОБРАЋАЈНА ИНФРАСТРУКТУРА

- САБИРНА НАСЕЉСКА САОБРАЋАЈНИЦА
- ПРИСТУПНА НАСЕЉСКА САОБРАЋАЈНИЦА
- ПРИКЉУЧАК НА ПРИСТУПНУ НАСЕЉСКУ САОБРАЋАЈНИЦУ
- ПЕШАЧКЕ СТАЗЕ
- БИЦИКЛИСТИЧКЕ СТАЗЕ

НОСИЛАЦ ИЗРАДЕ ПЛАНА	 ОПШТИНА: СЕНТА ОВЛАШЋЕНО ЛИЦЕ:	Печат и потпис:
ОБРАТИВАЧ	 ЈП "ЗАВОД ЗА УРБАНИЗАМ ВОЈВОДИНЕ" ДИРЕКТОР: ПРЕДРАГ КНЕЖЕВИЋ, дипл.правник ПОМОЋНИК ДИРЕКТОРА: БРАНИСЛАВА ТОПРЕК, дипл.инж.арх.	Печат и потпис:
НАЗИВ ПЛАНА	ПЛАН ДЕТАЉНЕ РЕГУЛАЦИЈЕ ЗА ПРОИЗВОДЊУ ЕЛЕКТРИЧНЕ И ТОПЛОТНЕ ЕНЕРГИЈЕ (КОГЕНЕРАТИВНО ПОСТРОЈЕЊЕ) У ДЕЛУ БЛОКА 49 У СЕНТИ	
НАЗИВ КАРТЕ	РЕГУЛАЦИОНО НИВЕЛАЦИОНИ ПЛАН СА АНАЛИТИЧКО - ГЕОДЕТСКИМ ЕЛЕМЕНТИМА ЗА ОБЕЛЕЖАВАЊЕ, САОБРАЋАЈНА ИНФРАСТРУКТУРА, ГРАЂЕВИНСКЕ ЛИНИЈЕ, СПРАТНОСТ ОБЈЕКТА И КАРАКТЕРИСТИЧНИ ПРОФИЛ ЈАВНЕ САОБРАЋАЈНИЦЕ	
ОДГОВОРНИ УРБАНИСТА	ЛАНА ИСАКОВ, маст.инж.арх. ДРАГАН МОРАЧА, грађ. техн.	Печат и потпис:
САРАДНИЦИ	ЗОРАН КОРДИЋ, дипл.инж.саоб.	
Е- 2624	Размера: 1 : 1000	Датум: Новембар 2018.
		Број листа: 2.4.