ПЛАН РЕГУЛАЦИЈЕ - ДЕТАЉ3 (ДЕТАЉ БЛОКОВА БР. 31, 32 И 33)

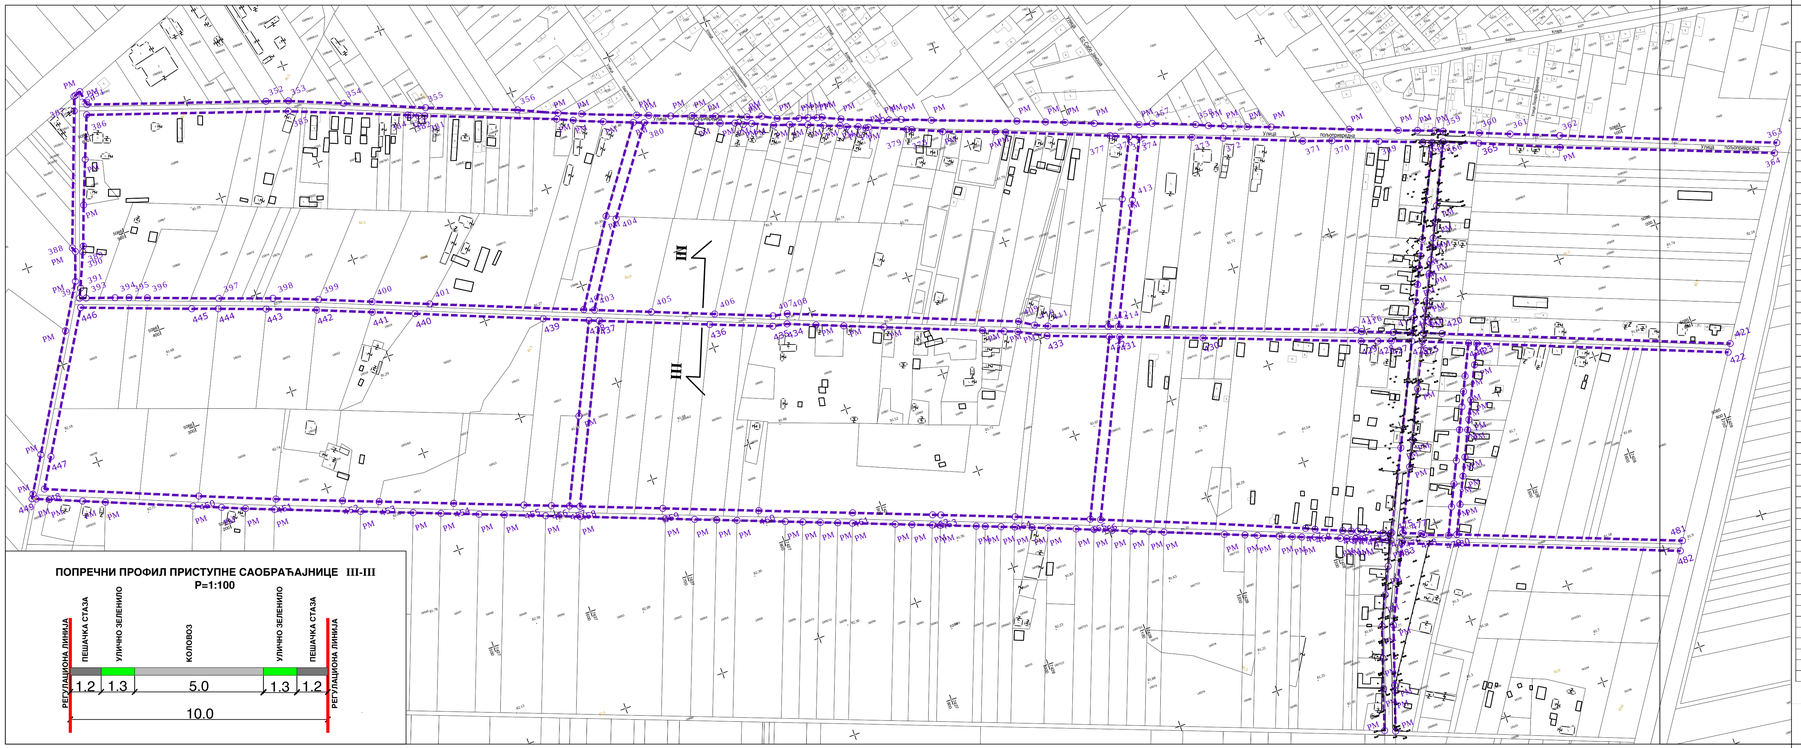

Број тачке	Y	X
350	7427299.54	5086641.12
351	7427308.71	5086629.52
352	7427473.13	5086573.10
353	7427493.66	5086566.03
354	7427543.34	5086545.46
355	7427616.57	5086514.36
356	7427699.78	5086481.86
357	7428274.21	5086259.18
358	7428313.52	5086243.76
359	7428536.96	5086155.62
360	7428569.41	5086142.08
361	7428597.20	5086130.94
362	7428641.98	5086112.98
363	7428837.60	5086034.55
364	7428832.23	5086025.95
365	7428565.56	5086132.85
366	7428533.53	5086145.98
367	7428523.53	5086148.95
368	7428514.90	5086152.39
369	7428475.05	5086167.64
370	7428432.35	5086183.86
371	7428405.74	5086193.10
372	7428334.05	5086222.18
373	7428306.02	5086233.34
374	7428257.96	5086250.94
375	7428248.68	5086254.73
376	7428236.00	5086259.91
377	7428231.85	5086261.95
378	7428052.83	5086333.31
379	7428048.40	5086335.04
380	7427810.95	5086428.31
381	7427613.24	5086507.28
382	7427607.54	5086509.18
383	7427600.62	5086512.47
384	7427597.92	5086513.61
385	7427490.12	5086556.68
386	7427304.98	5086620.22
387	7427294.92	5086628.03
388	7427247.78	5086503.48
389	7427258.48	5086501.55
390	7427255.97	5086496.25
391	7427241.97	5086464.19
392	7427237.74	5086455.25
393	7427243.75	5086453.27
394	7427270.35	5086443.93
395	7427283.04	5086439.34
396	7427299.69	5086433.14
397	7427364.65	5086408.95
398	7427414.16	5086391.10
399	7427455.42	5086374.80
400	7427503.30	5086355.20
401	7427555.34	5086333.90
402	7427694.00	5086277.67
403	7427703.47	5086273.86
404	7427753.52	5086349.88
405	7427754.93	5086253.21
406	7427811.93	5086230.35
407	7427864.59	5086209.23
408	7427878.23	5086206.57
409	7428086.61	5086122.86
410	7428100.04	5086114.11
411	7428111.85	5086108.81
412	7428166.79	5086088.52
414	7428176.20	5086084.99
413	7428230.75	5086195.72
415	7428391.60	5086003.08
416	7428396.31	5085999.78
417	7428424.62	5085988.58
418	7428442.36	5085981.70
419	7428452.05	5085978.17
420	7428468.86	5085971.34
421	7428728.57	5085866.73
422	7428723.75	5085859.41
423	7428497.35	5085950.88
424	7428489.93	5085953.88
425	7428448.34	5085970.67
426	7428438.88	5085974.36
427	7428420.38	5085981.41
428	7428407.93	5085985.72
429	7428392.54	5085991.32
430	7428249.43	5086046.55
431	7428173.87	5086075.20
432	7428164.49	5086078.76
433	7428107.96	5086100.20
434	7427874.50	5086197.29
435	7427860.87	5086199.95
436	7427803.98	5086222.39
437	7427704.51	5086262.35
438	7427695.05	5086266.16
439	7427654.06	5086282.68
440	7427538.65	5086329.91
441	7427500.14	5086345.50
442	7427450.07	5086365.81
443	7427404.50	5086383.43
444	7427360.89	5086399.67
445	7427336.55	5086408.44
446	7427235.60	5086446.34
447	7427159.08	5086320.21
448	7427142.44	5086292.78
449	7427127.85	5086288.02
450	7427280.89	5086235.19
451	7427350.26	5086206.85
452	7427410.55	5086183.31
453	7427443.65	5086170.38
454	7427511.09	5086144.04
455	7427574.55	5086119.25
456	7427599.40	5086109.54
457	7427615.74	5086103.16
458	7427625.24	5086099.45
459	7427700.13	5086070.20
460	7427786.84	5086036.32
461	7427871.93	5086003.09
462	7427944.13	5085974.88
463	7427951.52	5085971.99
464	7428018.70	5085945.75
465	7428086.52	5085918.54
466	7428095.82	5085914.79
467	7428279.81	5085838.89
468	7428288.25	5085834.88
469	7428312.88	5085824.56
470	7428320.50	5085821.26
471	7428326.75	5085818.86
472	7428334.38	5085815.53
473	7428348.79	5085808.91
474	7428355.70	5085806.06
475	7428357.10	5085806.33
476	7428367.06	5085802.43
477	7428383.59	5085795.88
478	7428385.62	5085793.86
479	7428407.94	5085785.01
480	7428415.90	5085783.15
481	7428619.62	5085702.75
482	7428614.34	5085694.08
483	7428362.69	5085793.40

C

P = 1 :2500

ПЛАНИРАНА РЕГУЛАЦИОНА ЛИНИЈА

ПОСТОЈЕЋЕ МЕЂНЕ ТАЧКЕ

ПЛАНИРАНЕ МЕЂНЕ ТАЧКЕ

2.4.3.