

ПРОСТОРНИ ПЛАН ОПШТИНЕ СЕНТА










P= 1:5000




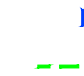





УРЕЂАЈНА ОСНОВА НАСЕЉА БОГАРАШ


ПЛАН ЕЛЕКТРОЕНЕРГЕТСКЕ И ЕЛЕКТРОНСКЕ КОМУНИКАЦИОНЕ ИНФРАСТРУКТУРЕ ЗА НАСЕЉЕ БОГАРАШ

ПЛАН ЕЛЕКТРОЕНЕРГЕТСКЕ ИНФРАСТРУКТУРЕ


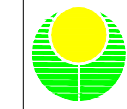
-  ПЛАНИРАНА ТС 20/0.4kV
-  ПОСТОЈЕЋА ТС 20/0.4kV
-  20 kV DV (МЕШОВИТИ ВОД) - ПОСТОЈЕЋИ
-  20 kV DV (МЕШОВИТИ ВОД) - ПЛАНИРАНИ
-  ДЕО 20kV DV КОЈИ СЕ УКИДА И КАБЛИРА
-  20 kV КАБЛ - ПЛАНИРАНИ
-  НН НАДЗЕМНИ ВОД - ПОСТОЈЕЋИ
-  НН НАДЗЕМНИ ВОД - ПЛАНИРАНИ
-  НН КАБЛ - ПЛАНИРАНИ

ПЛАН ЕЛЕКТРОНСКЕ КОМУНИКАЦИОНЕ ИНФРАСТРУКТУРЕ

-  ПТТ (ТЦ)
-  КОМУТАЦИОНИ ЧВОР
-  ПРИМАРНА ЕК МРЕЖА
-  ПОСТОЈЕЋИ РР КОРИДОР
-  ПОСТОЈЕЋЕ РБС
-  ПОСТОЈЕЋА ГРАНИЦА ГРАЂЕВИНСКОГ ПОДРУЧЈА НАСЕЉА
-  ПЛАНИРАНА ГРАНИЦА ГРАЂЕВИНСКОГ ПОДРУЧЈА НАСЕЉА

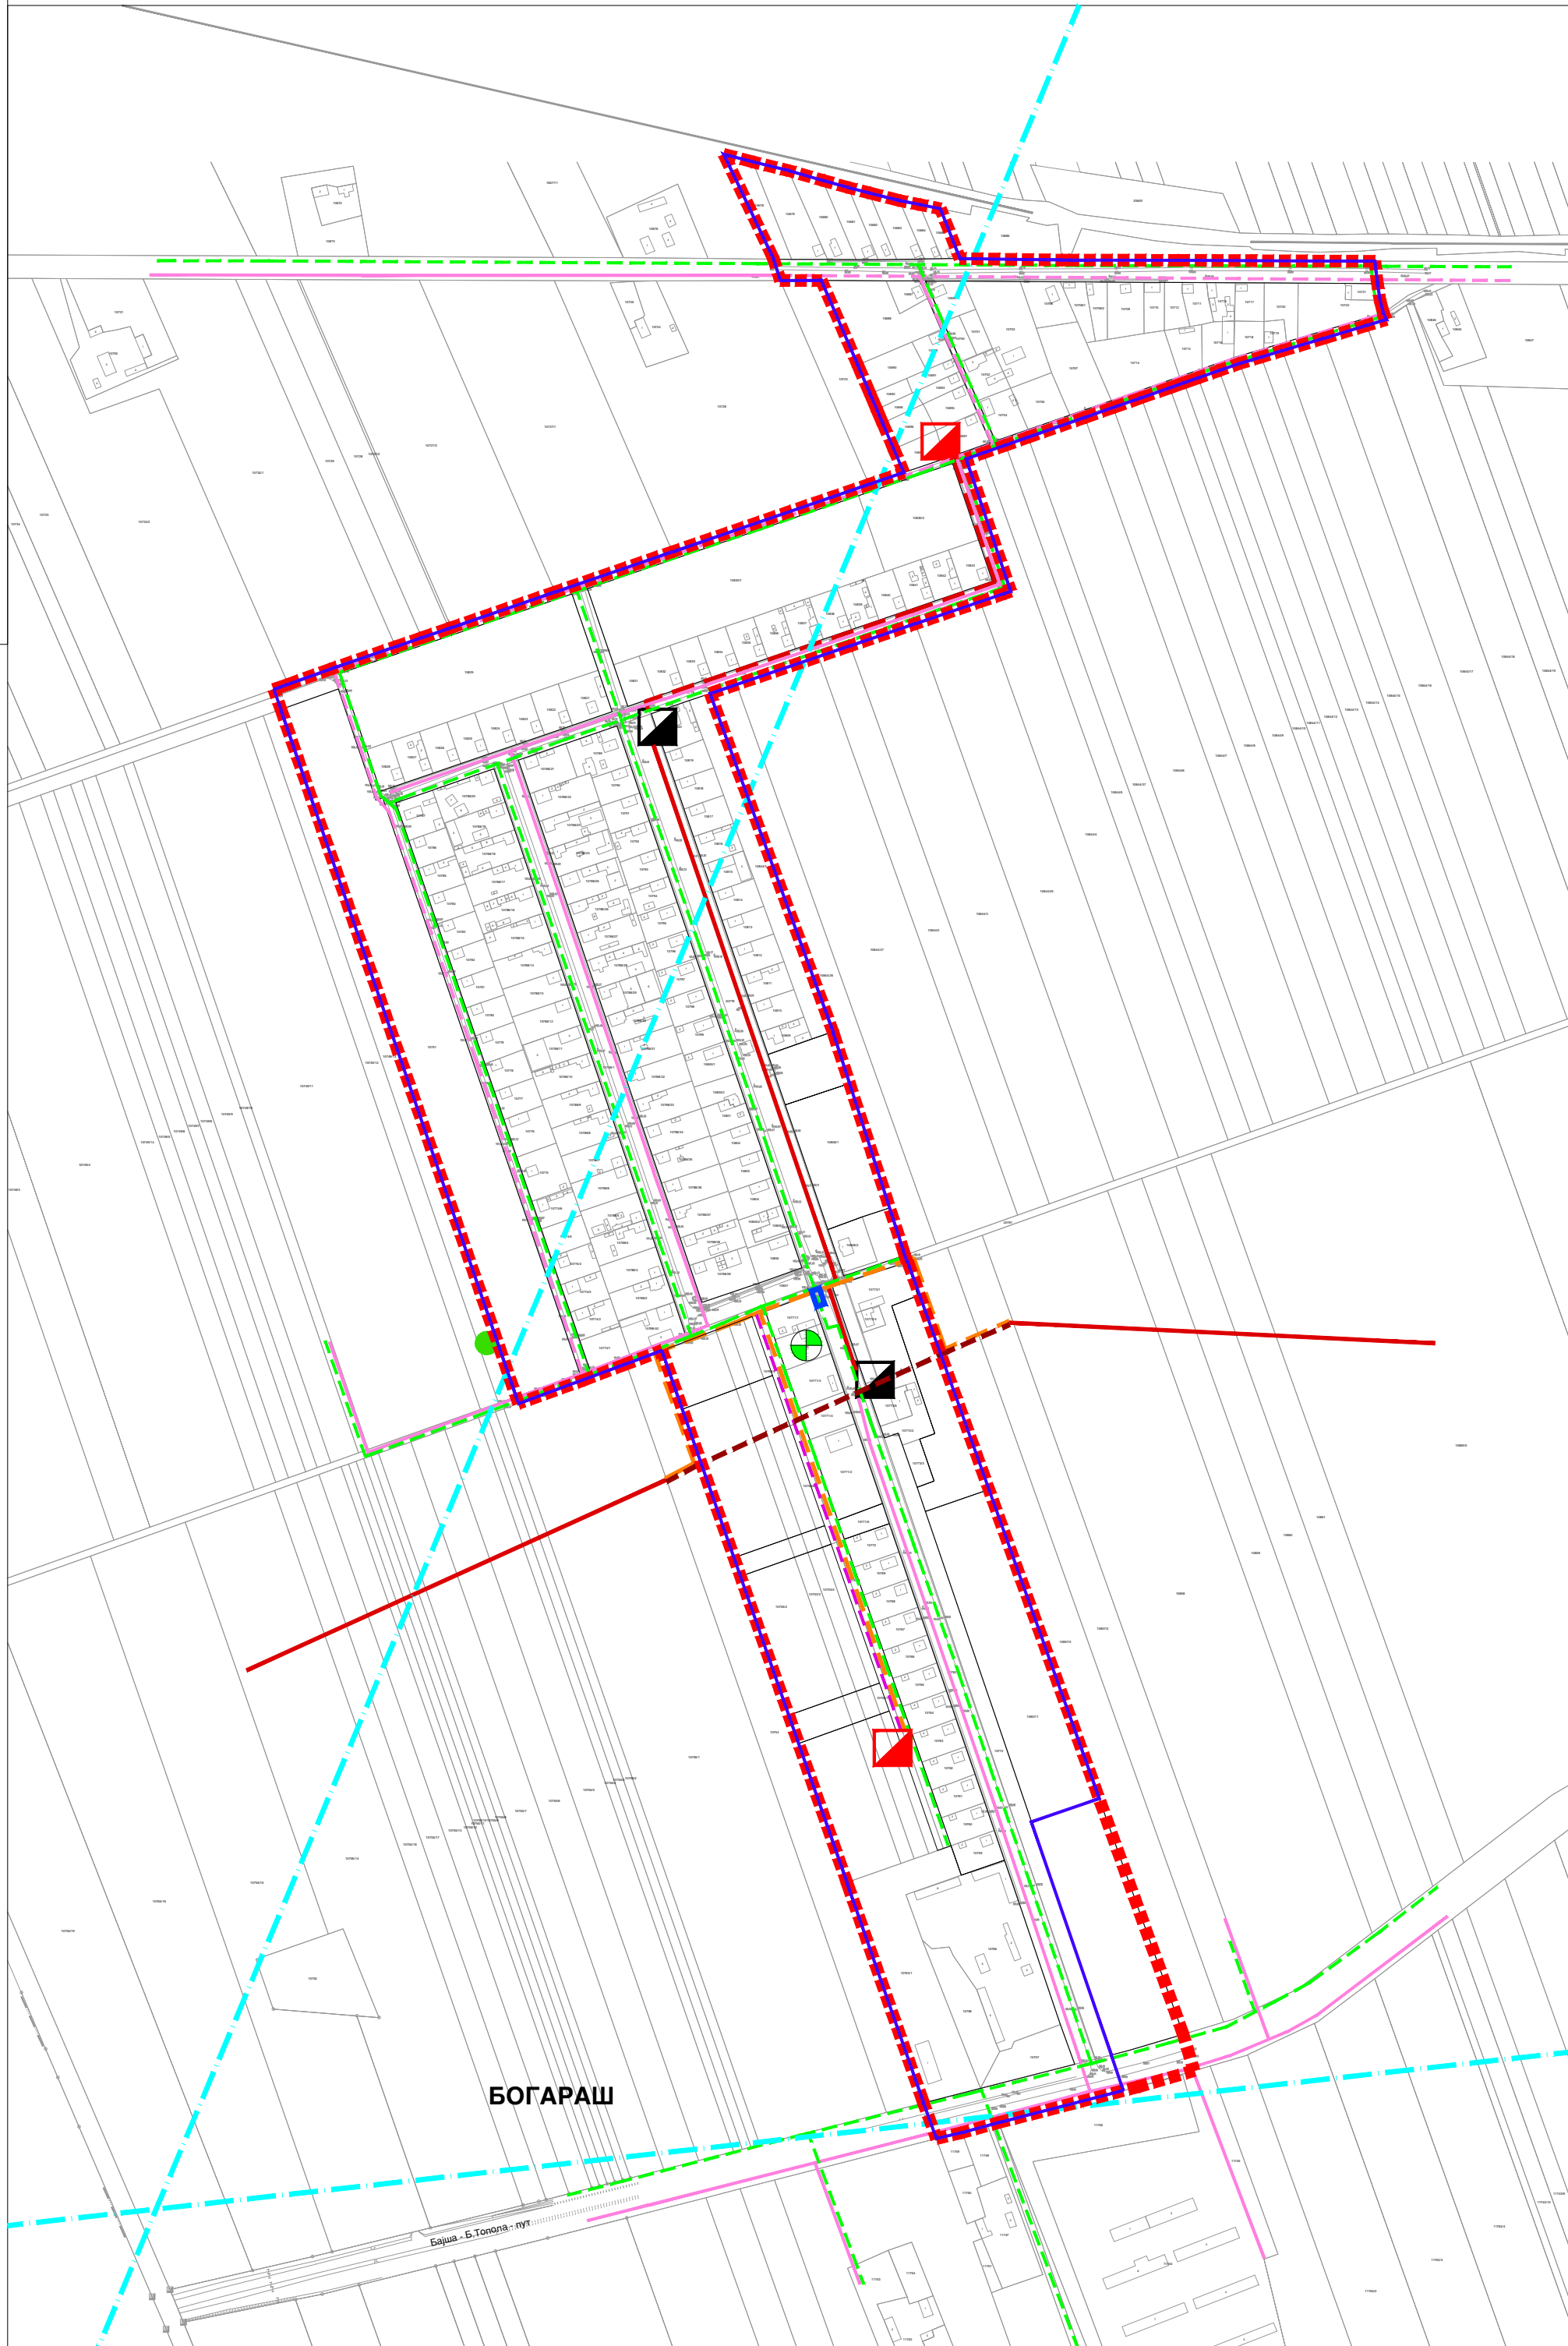

БОГАРАШ

| | | | |
|-------------------------|--|--|-------------------------|
| НОСИЛАЦ ИЗРАДЕ ПЛАНА |  | ОПШТИНА: СЕНТА | Печат и потпис: |
| | | ОВЛАШЋЕНО ЛИЦЕ: | |
| ОБРАЂИВАЧ |  | ЈП "ЗАВОД ЗА УРБАНИЗАМ ВОЈВОДИНЕ" | Печат и потпис: |
| | | ДИРЕКТОР: ПРЕДРАГ КНЕЖЕВИЋ, дипл.правник ПОМОЋНИК ДИРЕКТОРА: др АЛЕКСАНДАР ЈЕВТИЋ | |
| НАЗИВ ПЛАНА | ПРОСТОРНИ ПЛАН ОПШТИНЕ СЕНТА - УРЕЂАЈНА ОСНОВА НАСЕЉА БОГАРАШ | | |
| НАЗИВ КАРТЕ | ПЛАН ЕЛЕКТРОЕНЕРГЕТСКЕ И ЕЛЕКТРОНСКЕ КОМУНИКАЦИОНЕ ИНФРАСТРУКТУРЕ ЗА НАСЕЉЕ БОГАРАШ | | |
| ОДГОВОРНИ ПЛАНЕР | РАДОВАНКА ШКРБИЋ, дипл.инж.арх. | Печат и потпис: | |
| САРАДНИЦИ | ЗОРИЦА САНАДЕР, дипл.инж.елек. РАДОВАН РИСТИЋ, елек.техн. | | |
| Е- 2678 | Размера: 1 : 5000 | Датум: Јун 2021. | Број листа: 1.4. |