

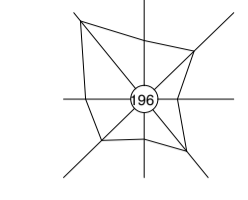


ПРОСТОРНИ ПЛАН ОПШТИНЕ

СЕНТА

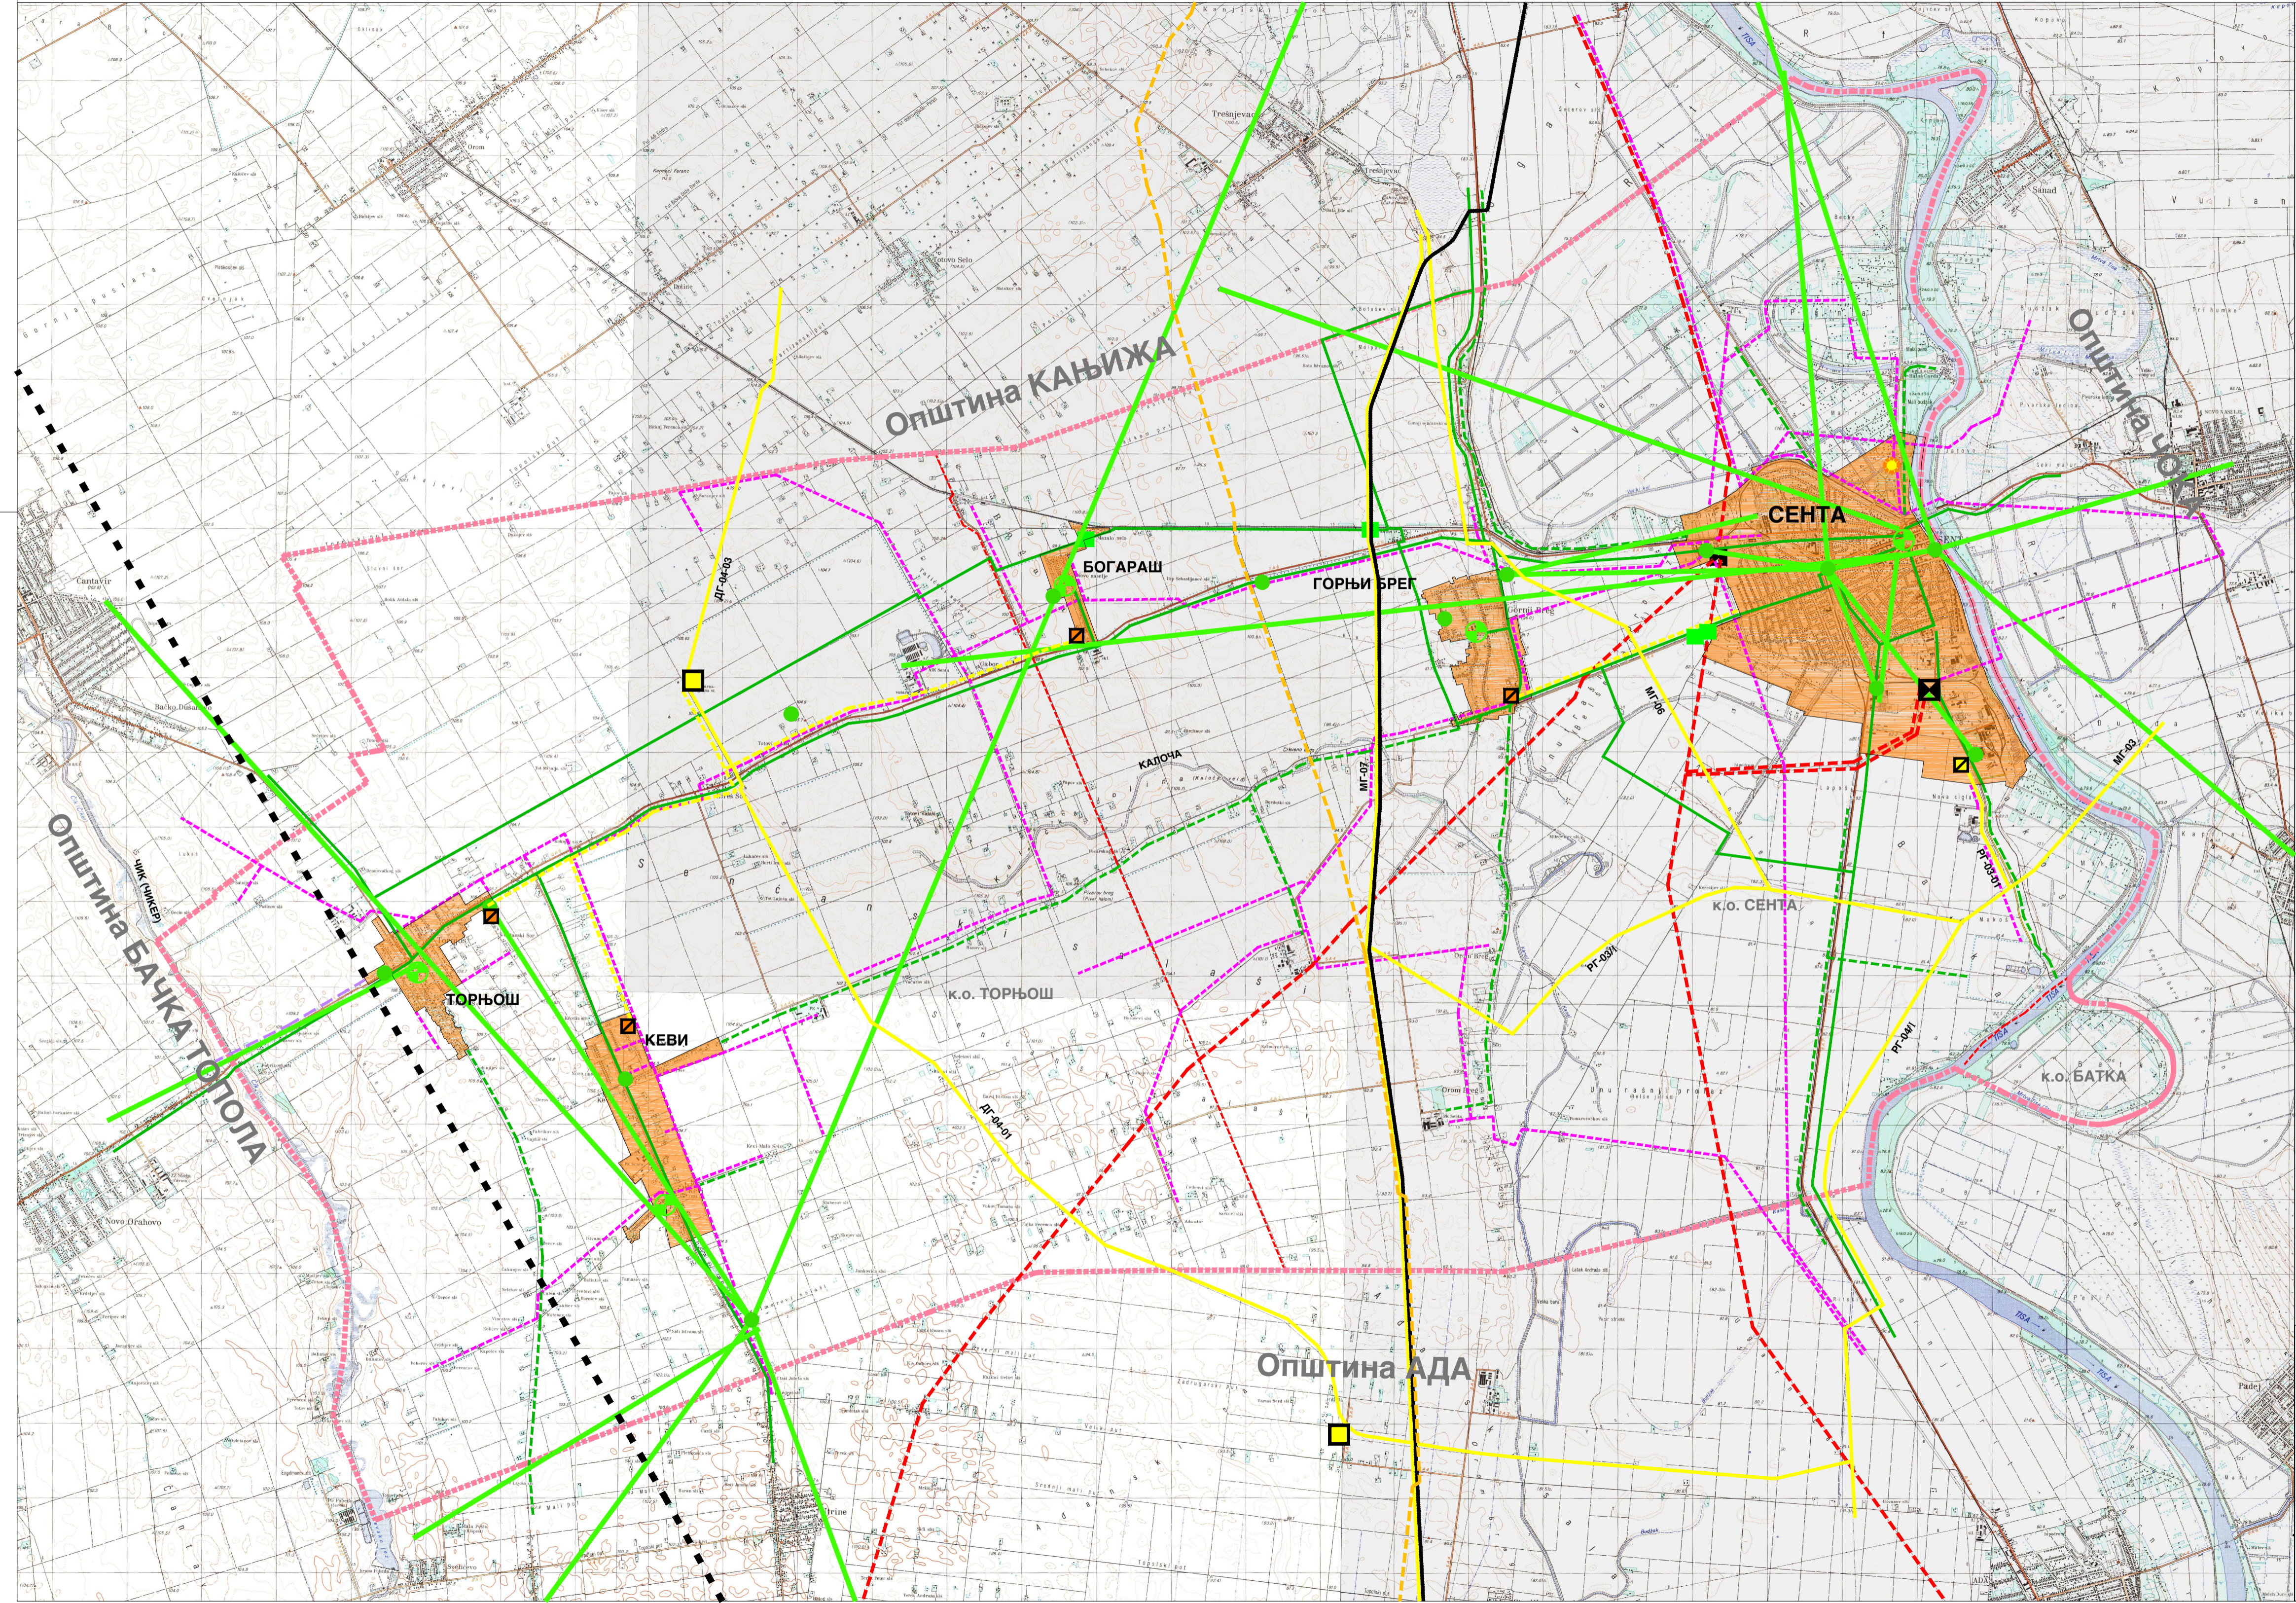

P-1:50000

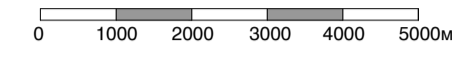

РЕФЕРАЛНА КАРТА БРОЈ 4
ЕЛЕКТРОЕНЕРГЕТСКА, ЕЛЕКТРОНСКА КОМУНИКАЦИОНА И
ТЕРМОЕНЕРГЕТСКА ИНФРАСТРУКТУРА

ЕЛЕКТРОЕНЕРГЕТСКА И ЕЛЕКТРОНСКА КОМУНИКАЦИОНА ИНФРАСТРУКТУРА

- ТС 110/20kV
- 110kV ДВ
- 20kV ДВ
- ПЛАНИРАНИ 20kV ДВ
- ЕК КАБЛ
- ПЛАНИРАНИ ЕК КАБЛ
- ПТТ (АТЦ)
- КОМУТАЦИОНЕ ТАЧКЕ
- РР КОРИДОР
- ЛОКАЦИЈЕ ПОСТОЈЕЋИХ БАЗНИХ СТАЈИЦА

ТЕРМОЕНЕРГЕТСКА ИНФРАСТРУКТУРА

- САБИРНА ГАСНА СТАЈИЦА
- ТРАНСПОРТНИ ГАСОВОД
- НАФТОВОД
- КОРИДОР ПЛАНИРАНОГ МАГИСТРАЛНОГ ГАСОВОДА ГРАНИЦА БУГАРСКЕ - ГРАНИЦА МАЂАРСКЕ
- ТЕРМАЛНА БУШОТИНА
- ГМРС
- ПЛАНИРАНИ ДИСТРИБУТИВНИ ГАСОВОД
- ПЛАНИРАНА МРС
- ПРОДУКТОВОД CO₂

- ГРАНИЦА КАТАСТАРСКИХ ОПШТИНА
- ГРАНИЦА КАТАСТАРСКИХ ОПШТИНА
- ГРАНИЦА КАТАСТАРСКИХ ОПШТИНА

НОСИЛАЦ ИЗРАДЕ ПЛАНА	ОПШТИНА: СЕНТА ОВЛАШЋЕНО ЛИЦЕ:	Печат и потпис:
ОБРАТИВАЧ	ЈП "ЗАВОД ЗА УРБАНИЗАМ ВОЈВОДИНЕ" ДИРЕКТОР: ПРЕДРАГ КНЕЖЕВИЋ, дипл.правник ПОМОЋНИК ДИРЕКТОРА: др АЛЕКСАНДАР ЈЕВТИЋ	Печат и потпис:
НАЗИВ ПЛАНА	ПРОСТОРНИ ПЛАН ОПШТИНЕ СЕНТА	
НАЗИВ КАРТЕ	ЕЛЕКТРОЕНЕРГЕТСКА, ЕЛЕКТРОНСКА КОМУНИКАЦИОНА И ТЕРМОЕНЕРГЕТСКА ИНФРАСТРУКТУРА	
ОДГОВОРНИ ПЛАНЕР	РАДОВАНКА ШКРЕБИЋ, дипл.инж.арх.	Печат и потпис:
САРАДНИЦИ	ЗОРИЦА САНАДЕР, дипл.инж.елект. МИЛАН ЖИЖИЋ, дипл.инж.маш. РАДОВАН РИСТИЋ, елек.техн.	
E-2678	Размера: 1 : 50000	Датум: Јун 2021. Број листа: 4