

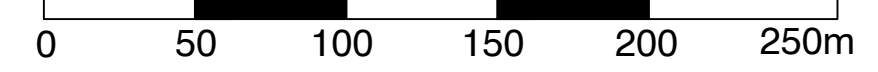
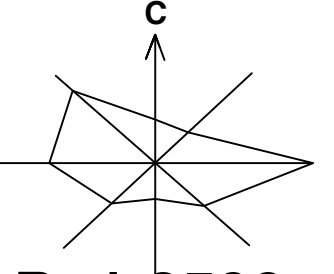


ПЛАН ГЕНЕРАЛНЕ РЕГУЛАЦИЈЕ НАСЕЉА СЕНТА

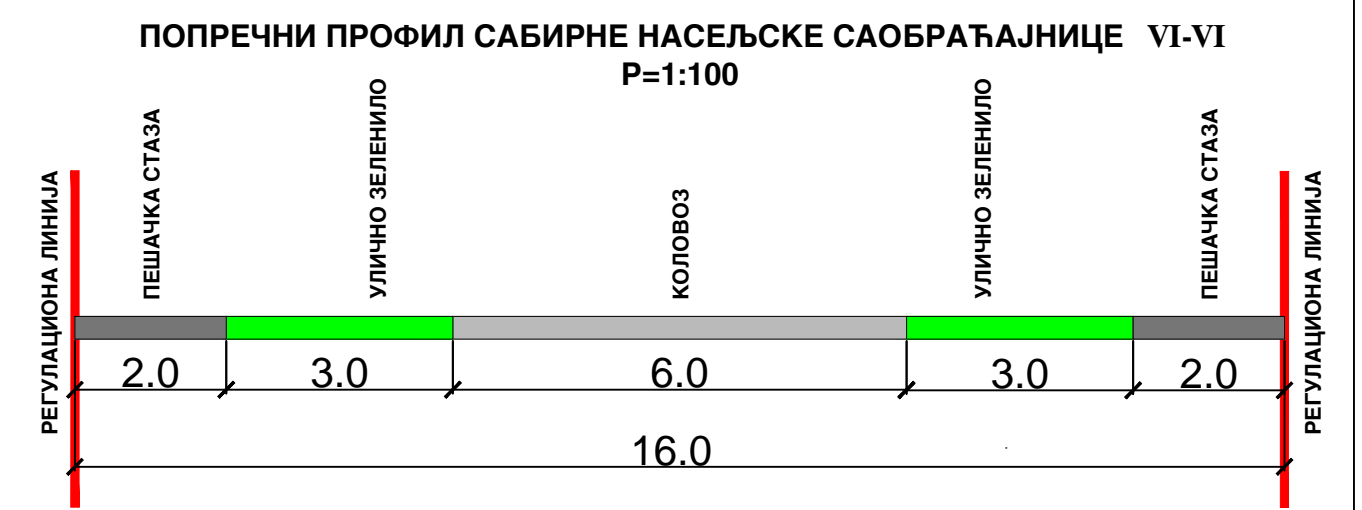

P=1:2500

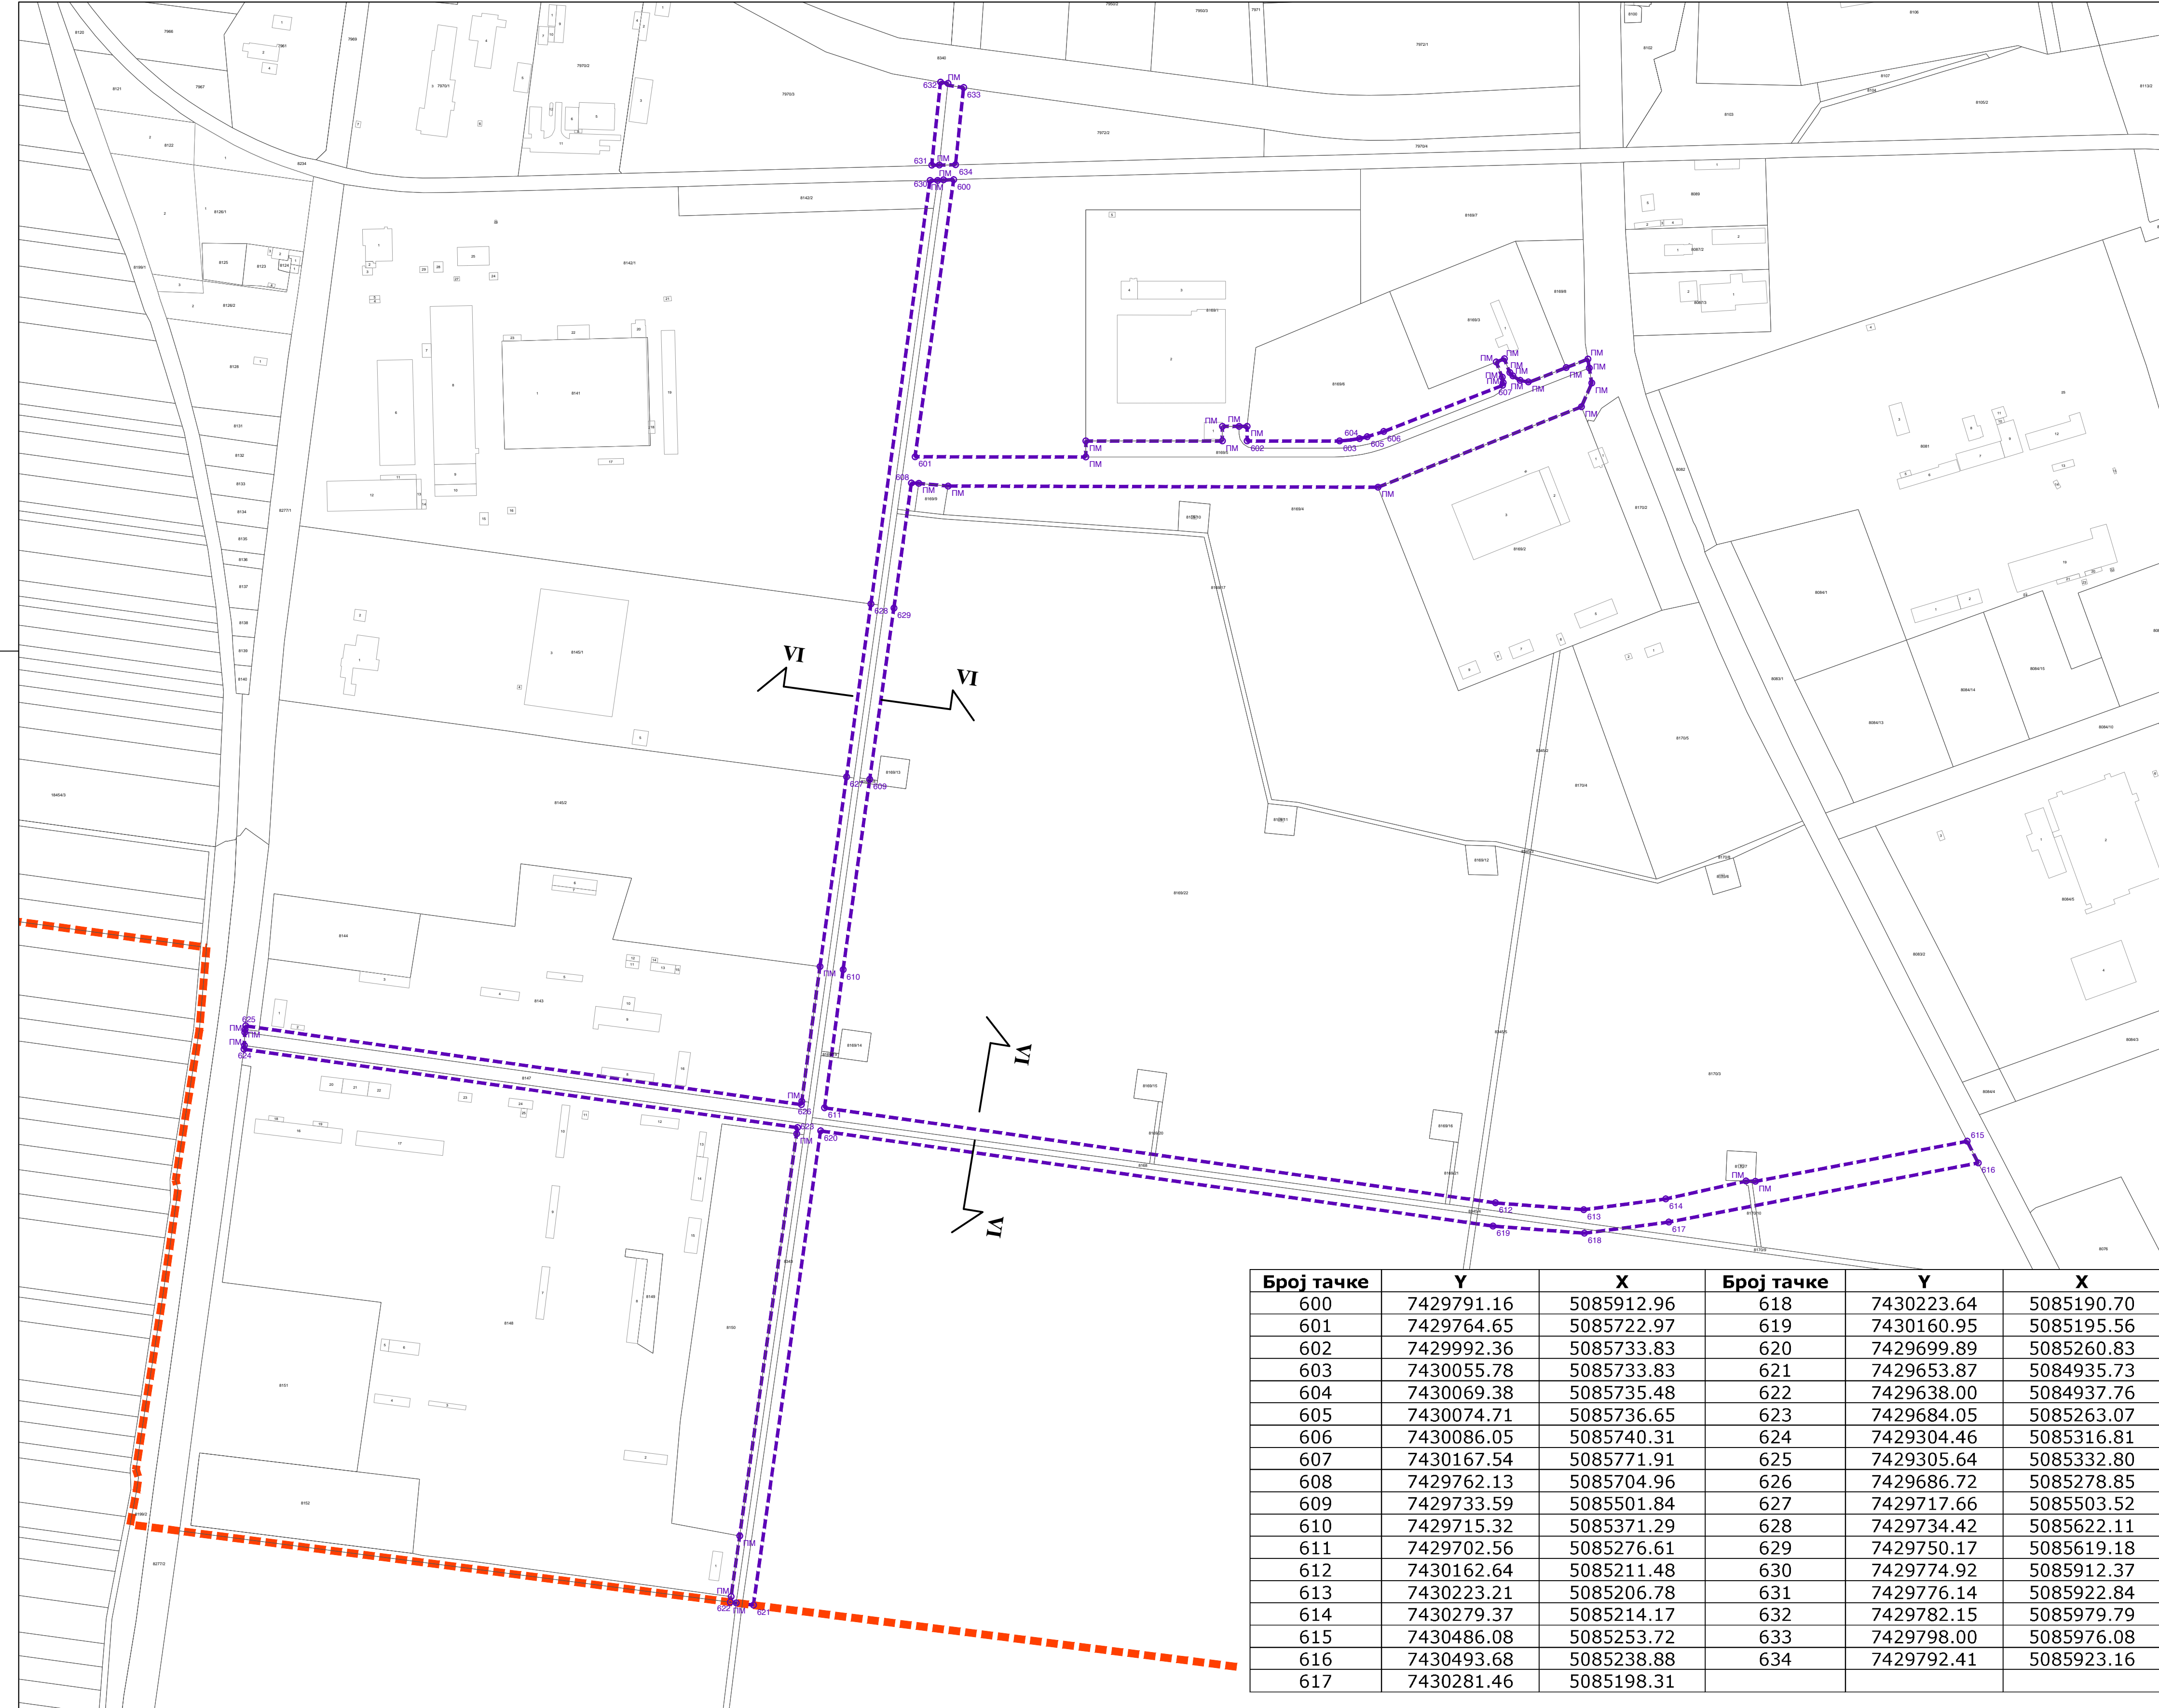

ПЛАН РЕГУЛАЦИЈЕ - ДЕТАЉ 6 (ДЕТАЉ ДЕЛОВА БЛОКОВА БР. 45 И 50)

- ПЛАНИРАНА РЕГУЛАЦИОНА ЛИНИЈА
- ПОСТОЈЕЋЕ МЕЋНЕ ТАЧКЕ
- ПЛАНИРАНЕ МЕЋНЕ ТАЧКЕ

Број тачке	Y	X	Број тачке	Y	X
600	7429791.16	5085912.96	618	7430223.64	5085190.70
601	7429764.65	5085722.97	619	7430160.95	5085195.56
602	7429992.36	5085733.83	620	7429699.89	5085260.83
603	7430055.78	5085733.83	621	7429653.87	5084935.73
604	7430069.38	5085735.48	622	7429638.00	5084937.76
605	7430074.71	5085736.65	623	7429684.05	5085263.07
606	7430086.05	5085740.31	624	7429304.46	5085316.81
607	7430167.54	5085771.91	625	7429305.64	5085332.80
608	7429762.13	5085704.96	626	7429686.72	5085278.85
609	7429733.59	5085501.84	627	7429717.66	5085503.52
610	7429715.32	5085371.29	628	7429734.42	5085622.11
611	7429702.56	5085276.61	629	7429750.17	5085619.18
612	7430162.64	5085211.48	630	7429774.92	5085912.37
613	7430223.21	5085206.78	631	7429776.14	5085922.84
614	7430279.37	5085214.17	632	7429782.15	5085979.79
615	7430486.08	5085253.72	633	7429798.00	5085976.08
616	7430493.68	5085238.88	634	7429792.41	5085923.16
617	7430281.46	5085198.31			

НОСИЛАЦ ИЗРАДЕ ПЛАНА	ОПШТИНА: СЕНТА ОВЛАШЋЕНО ЛИЦЕ:	Печат и потпис:
ОБРАЂИВАЧ	ЈП "ЗАВОД ЗА УРБАНИЗАМ ВОЈВОДИНЕ" ДИРЕКТОР: ПРЕДРАГ КНЕЖЕВИЋ, дипл. правник ПОМОЋНИК ДИРЕКТОРА: мр ВЛАДИМИР ПИХЛЕР, дипл. инж. арх.	Печат и потпис:
НАЗИВ ПЛАНА	ПЛАН ГЕНЕРАЛНЕ РЕГУЛАЦИЈЕ НАСЕЉА СЕНТА	
НАЗИВ КАРТЕ	ПЛАН РЕГУЛАЦИЈЕ - ДЕТАЉ 6 (ДЕТАЉ ДЕЛОВА БЛОКОВА БР. 45 И 50)	
ОДГОВОРНИ УРБАНИСТА	мр ВЛАДИМИР ПИХЛЕР, дипл. инж. арх.	Печат и потпис:
САРАДНИЦИ	ЗОРАН КОРДИЋ, дипл. инж. саобр. ДРАГАН МОРАЧА, грађ. техн.	ДАЛИБОР ЈУРИЋА, дипл. инж. геодез.
Е- 2679	Размера: 1 : 2500	Датум: април 2021.
		Број листа: 2.4.6.