


# ПЛАН ДЕТАЉНЕ РЕГУЛАЦИЈЕ ЗА БЛОК БРОЈ 8, ДЕЛА БЛОКА 7 И ДЕЛА БЛОКА 9 - НАРОДНЕ БАШТЕ У СЕНТИ

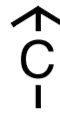








0 50 100 150 200 250м







P-1:2500


## ВОДНА, КОМУНАЛНА И ТЕРМОЕНЕРГЕТСКА ИНФРАСТРУКТУРА



### ВОДНА И КОМУНАЛНА ИНФРАСТРУКТУРА

-  МЕЛИОРАЦИОНИ КАНАЛИ И ВЕШТАЧКА ЈЕЗЕРА
-  ЗАЦЕВЉЕНИ СПОЈНИ КАНАЛ
-  ВОДОВОДНА МРЕЖА
-  РЕЗЕРВОАР ЗА ВОДУ
-  КАНАЛИЗАЦИЈА ОТПАДНИХ ВОДА
-  ЦС ФЕКАЛНЕ КАНАЛИЗАЦИЈЕ
-  АТМОСФЕРСКА КАНАЛИЗАЦИЈА ЗАЦЕВЉЕНА
-  АТМОСФЕРСКА КАНАЛИЗАЦИЈА - ОТВОРЕНИ КАНАЛИ
-  СЕПАРАТОР

### ТЕРМОЕНЕРГЕТСКА ИНФРАСТРУКТУРА

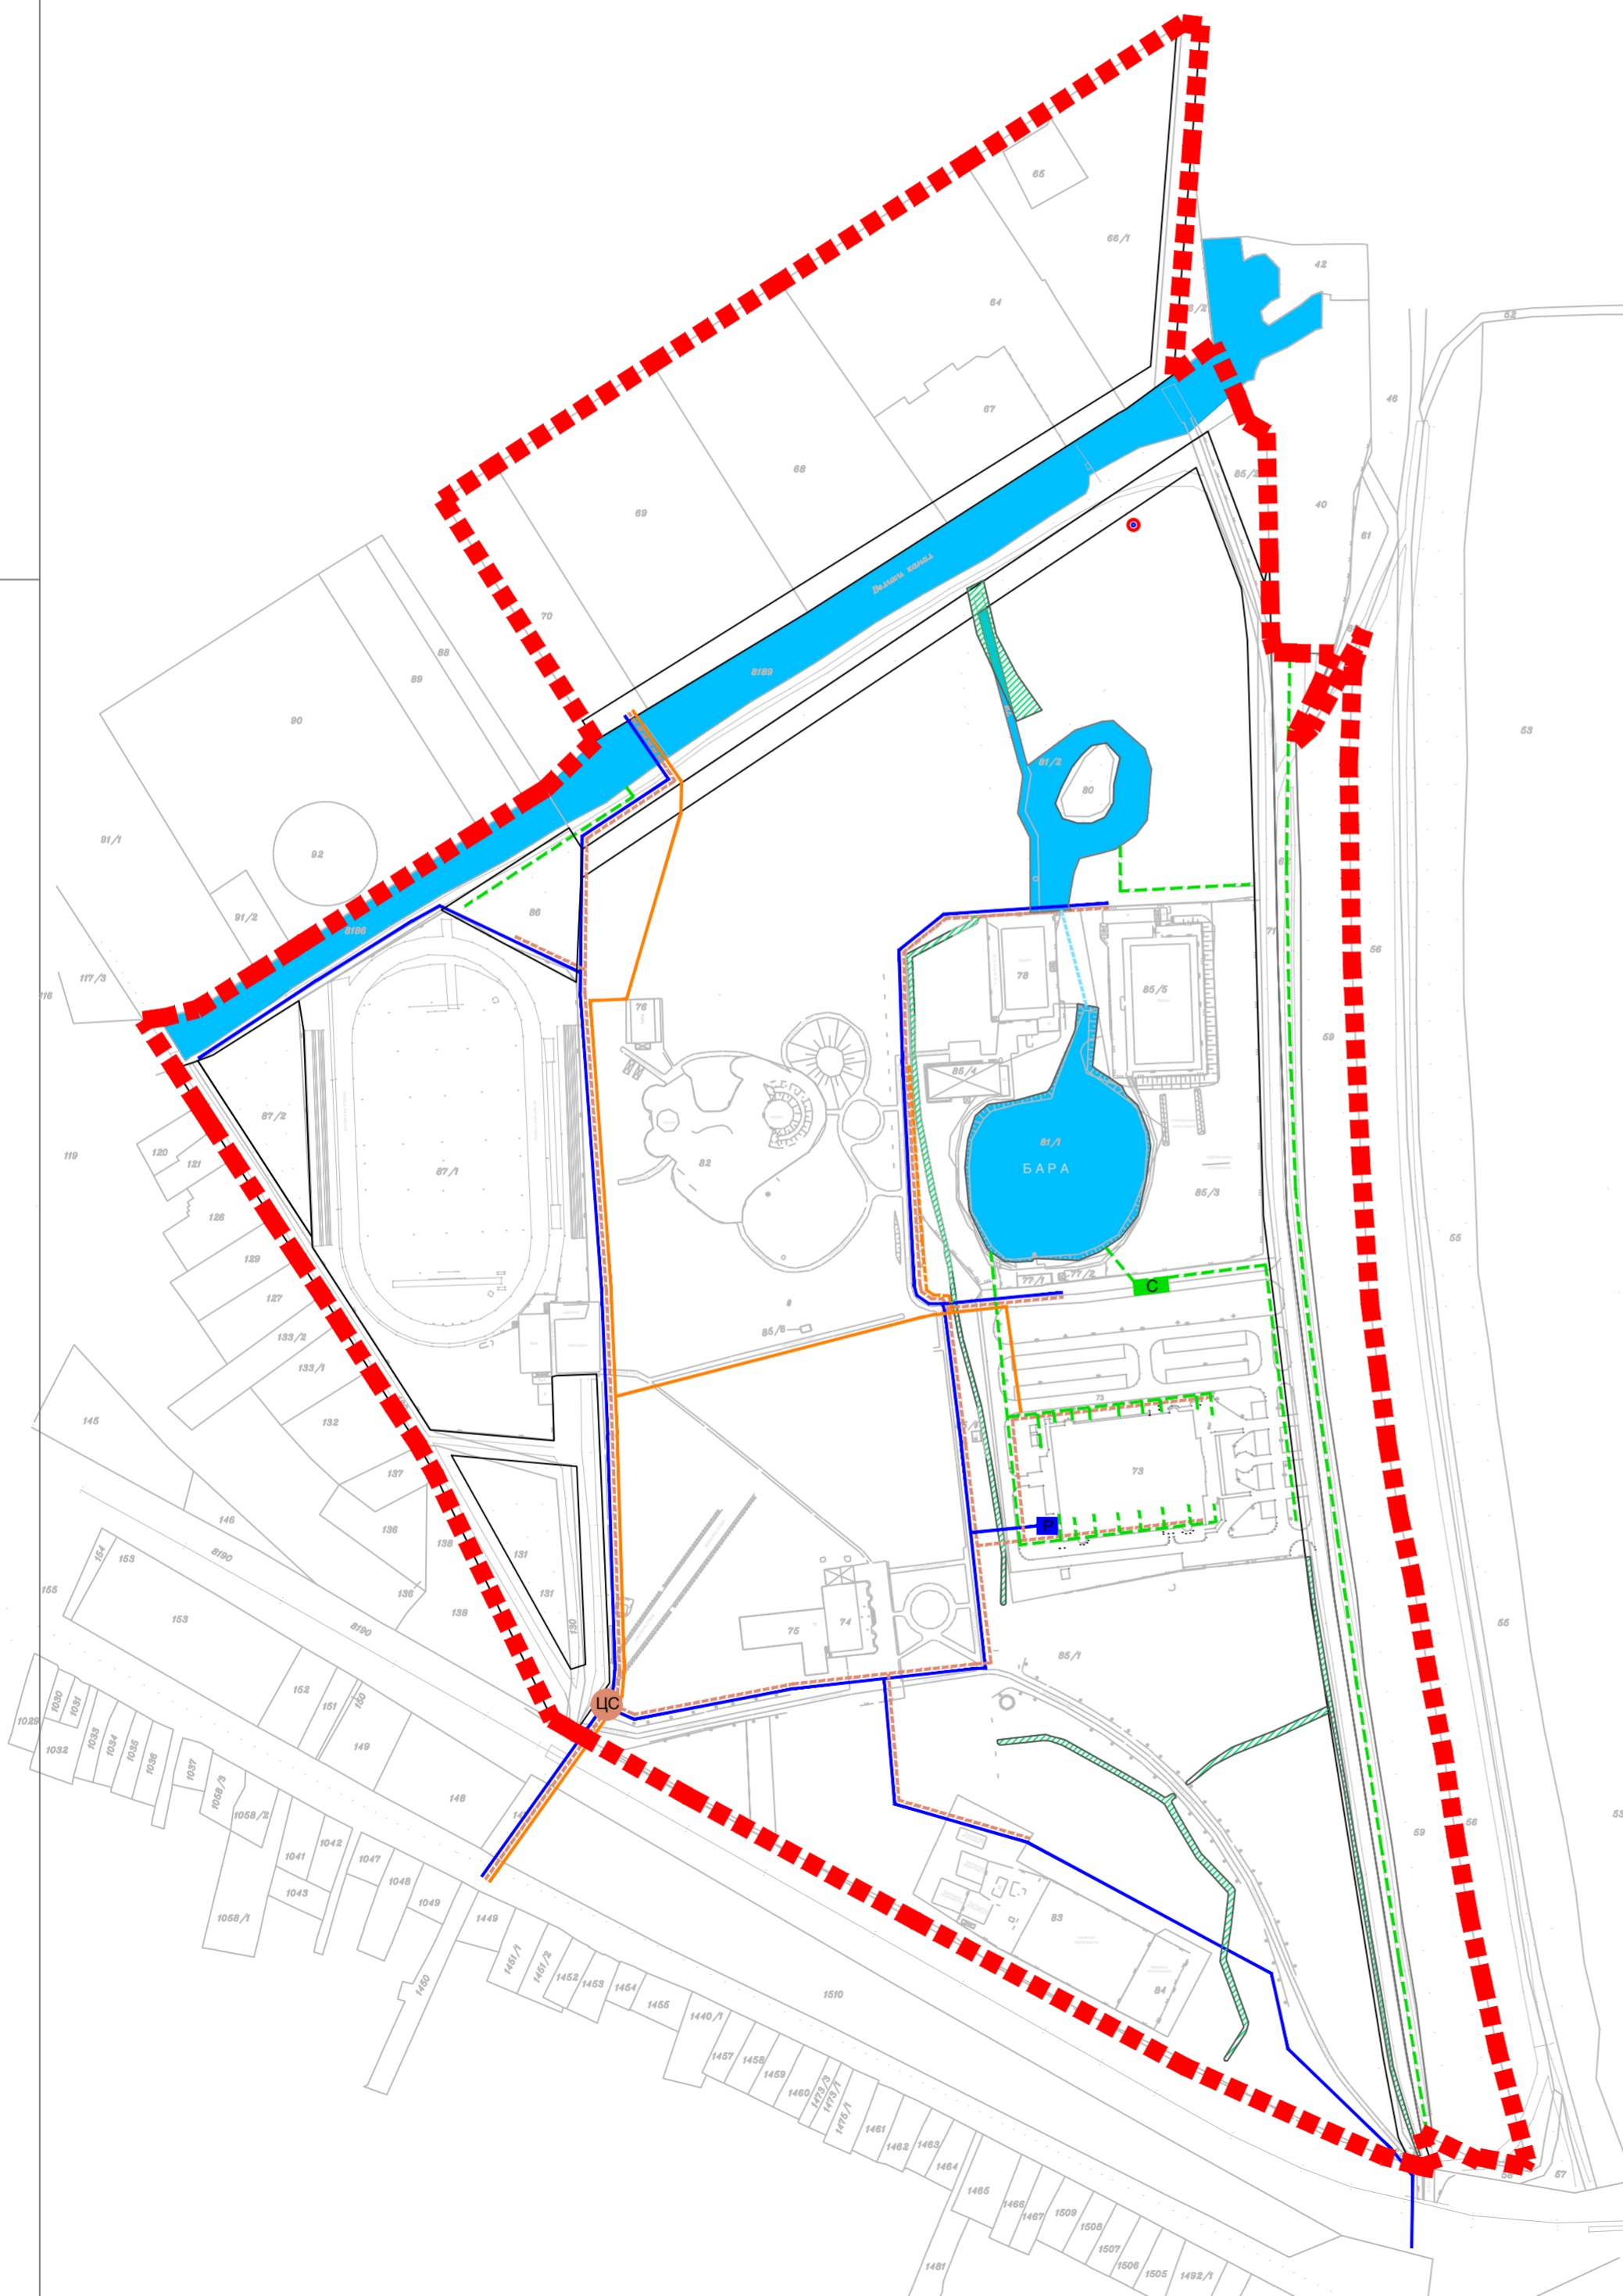-  ГЕОТЕРМАЛНА БУШОТИНА Ce-1/X
-  ДИСТРИБУТИВНИ ГАСОВОД
-  ПЛАНИРАНИ ДИСТРИБУТИВНИ ГАСОВОД
-  ГРАНИЦА ОБУХВАТА ПЛАНА



НОСИЛАЦ ИЗРАДЕ ПЛАНА	 ОПШТИНА: <b>СЕНТА</b>	Печат и потпис:
ОБРАЂИВАЧ	 <b>ЈП "ЗАВОД ЗА УРБАНИЗАМ ВОЈВОДИНЕ"</b> ДИРЕКТОР: ПРЕДРАГ КНЕЖЕВИЋ, дипл.правник ПОМОЋНИК ДИРЕКТОРА: БРАНИСЛАВА ТОПРЕК, дипл.инж.арх	Печат и потпис:
НАЗИВ ПЛАНА	<b>ПЛАН ДЕТАЉНЕ РЕГУЛАЦИЈЕ ЗА БЛОК БРОЈ 8, ДЕЛА БЛОКА 7 И ДЕЛА БЛОКА 9 - НАРОДНЕ БАШТЕ У СЕНТИ</b>	
НАЗИВ КАРТЕ	<b>ВОДНА, КОМУНАЛНА И ТЕРМОЕНЕРГЕТСКА ИНФРАСТРУКТУРА</b>	
ОДГОВОРНИ УРБАНИСТА	РАДОВАНКА ШКРБИЋ, дипл.инж.арх.	Печат и потпис:
САРАДНИЦИ	БРАНКО МИЛОВАНОВИЋ, дипл.инж.мел. МИЛАН ЖИЖИЋ, дипл.инж.маш. АЉОША ДАБИЋ, елек.техн.	
Е- 2633	Размера: 1 : 2500	Датум: Децембар 2020.
		Број листа: <b>2.4</b>